

APROVADO

08/01/2018

[Signature]


RESPONSÁVEL

Marcos Antônio Carazzo


Eng. Civil - CREA 49.848/D

Nº Matr. 331

Dilermando de Aguiar

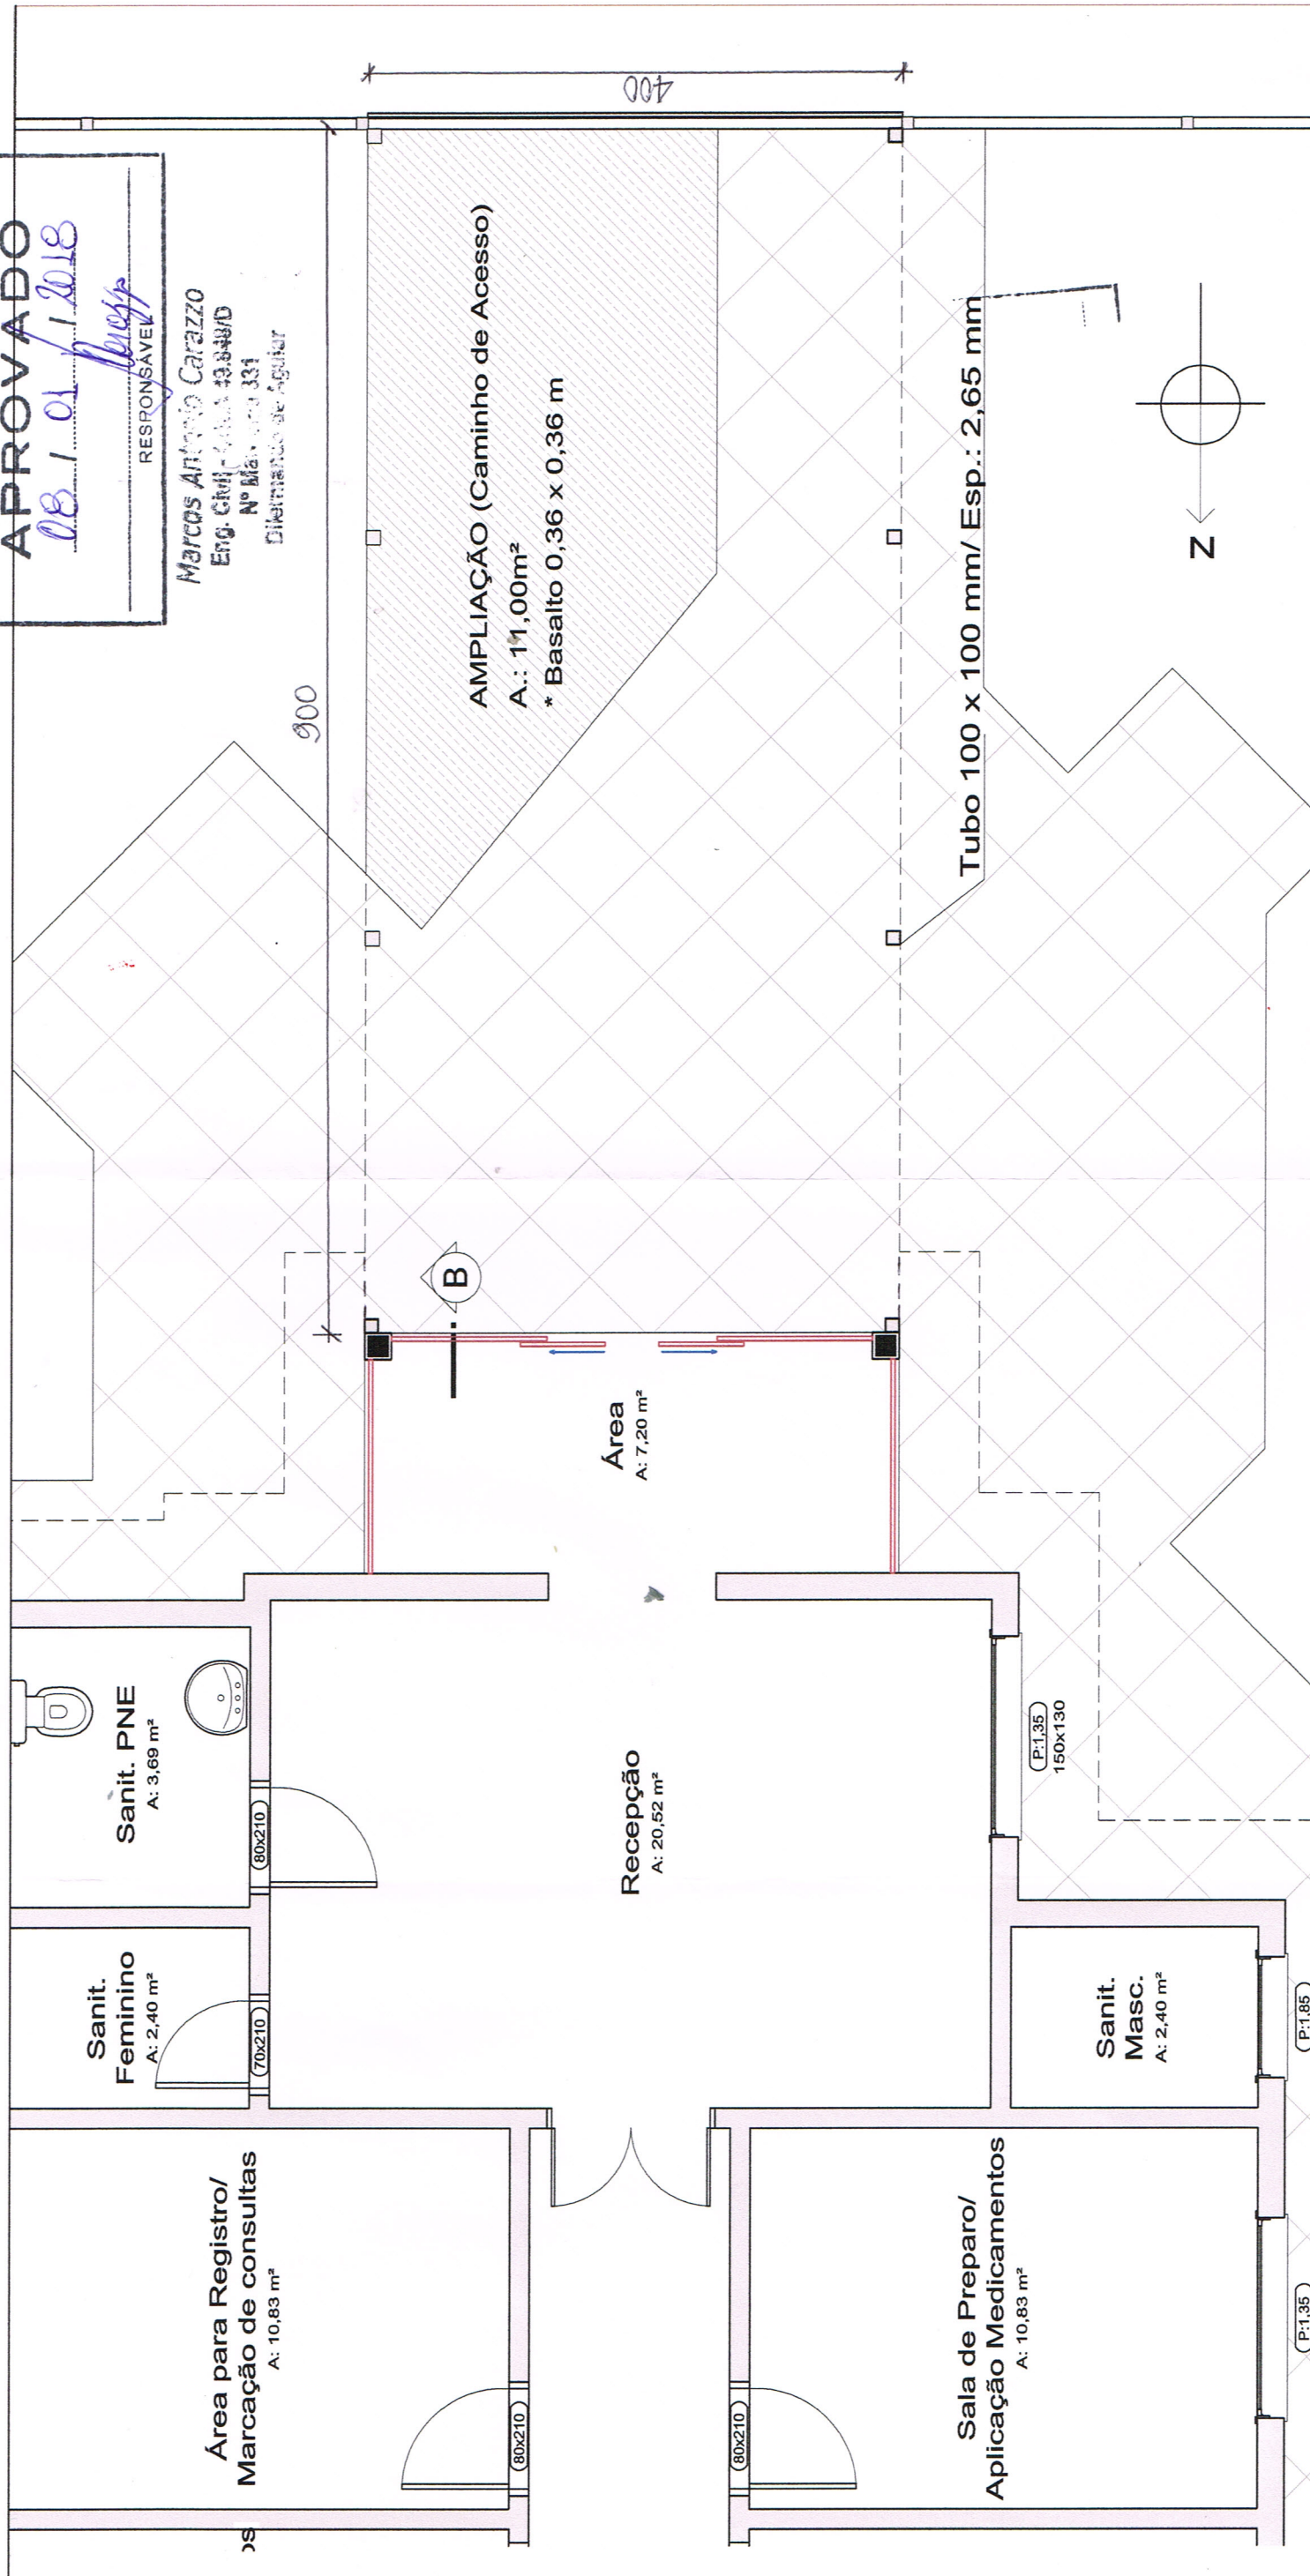

Planta Baixa - Ampliação (Escala: 1/50)

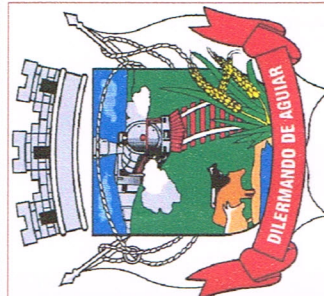

PRANCHA

5/9

PREF. MUNICIPAL DE DILERMANDO DE AGUIAR

UBS - REFORMA E AMPLIAÇÃO

LOCALIDADE DE SÃO JOSÉ DA PORTEIRINHA - DILERMANDO DE AGUIAR - RS

PROJETO ARQUITETÔNICO

PLANTA BAIXA - AMPLIAÇÃO

[Signature]

MARCOS ANTONIO CARAZZO

ENG° CIVIL - CREA 49. 848/D

JOSÉ CLAITON SAUZEM ILHA

PREFEITO MUNICIPAL

DESENHO: HELIDIANE BRITES

ESCALA: 1/50

DATA: JAN. 2018