


Estrada Geral Dilermando de Aguiar - Biscaí

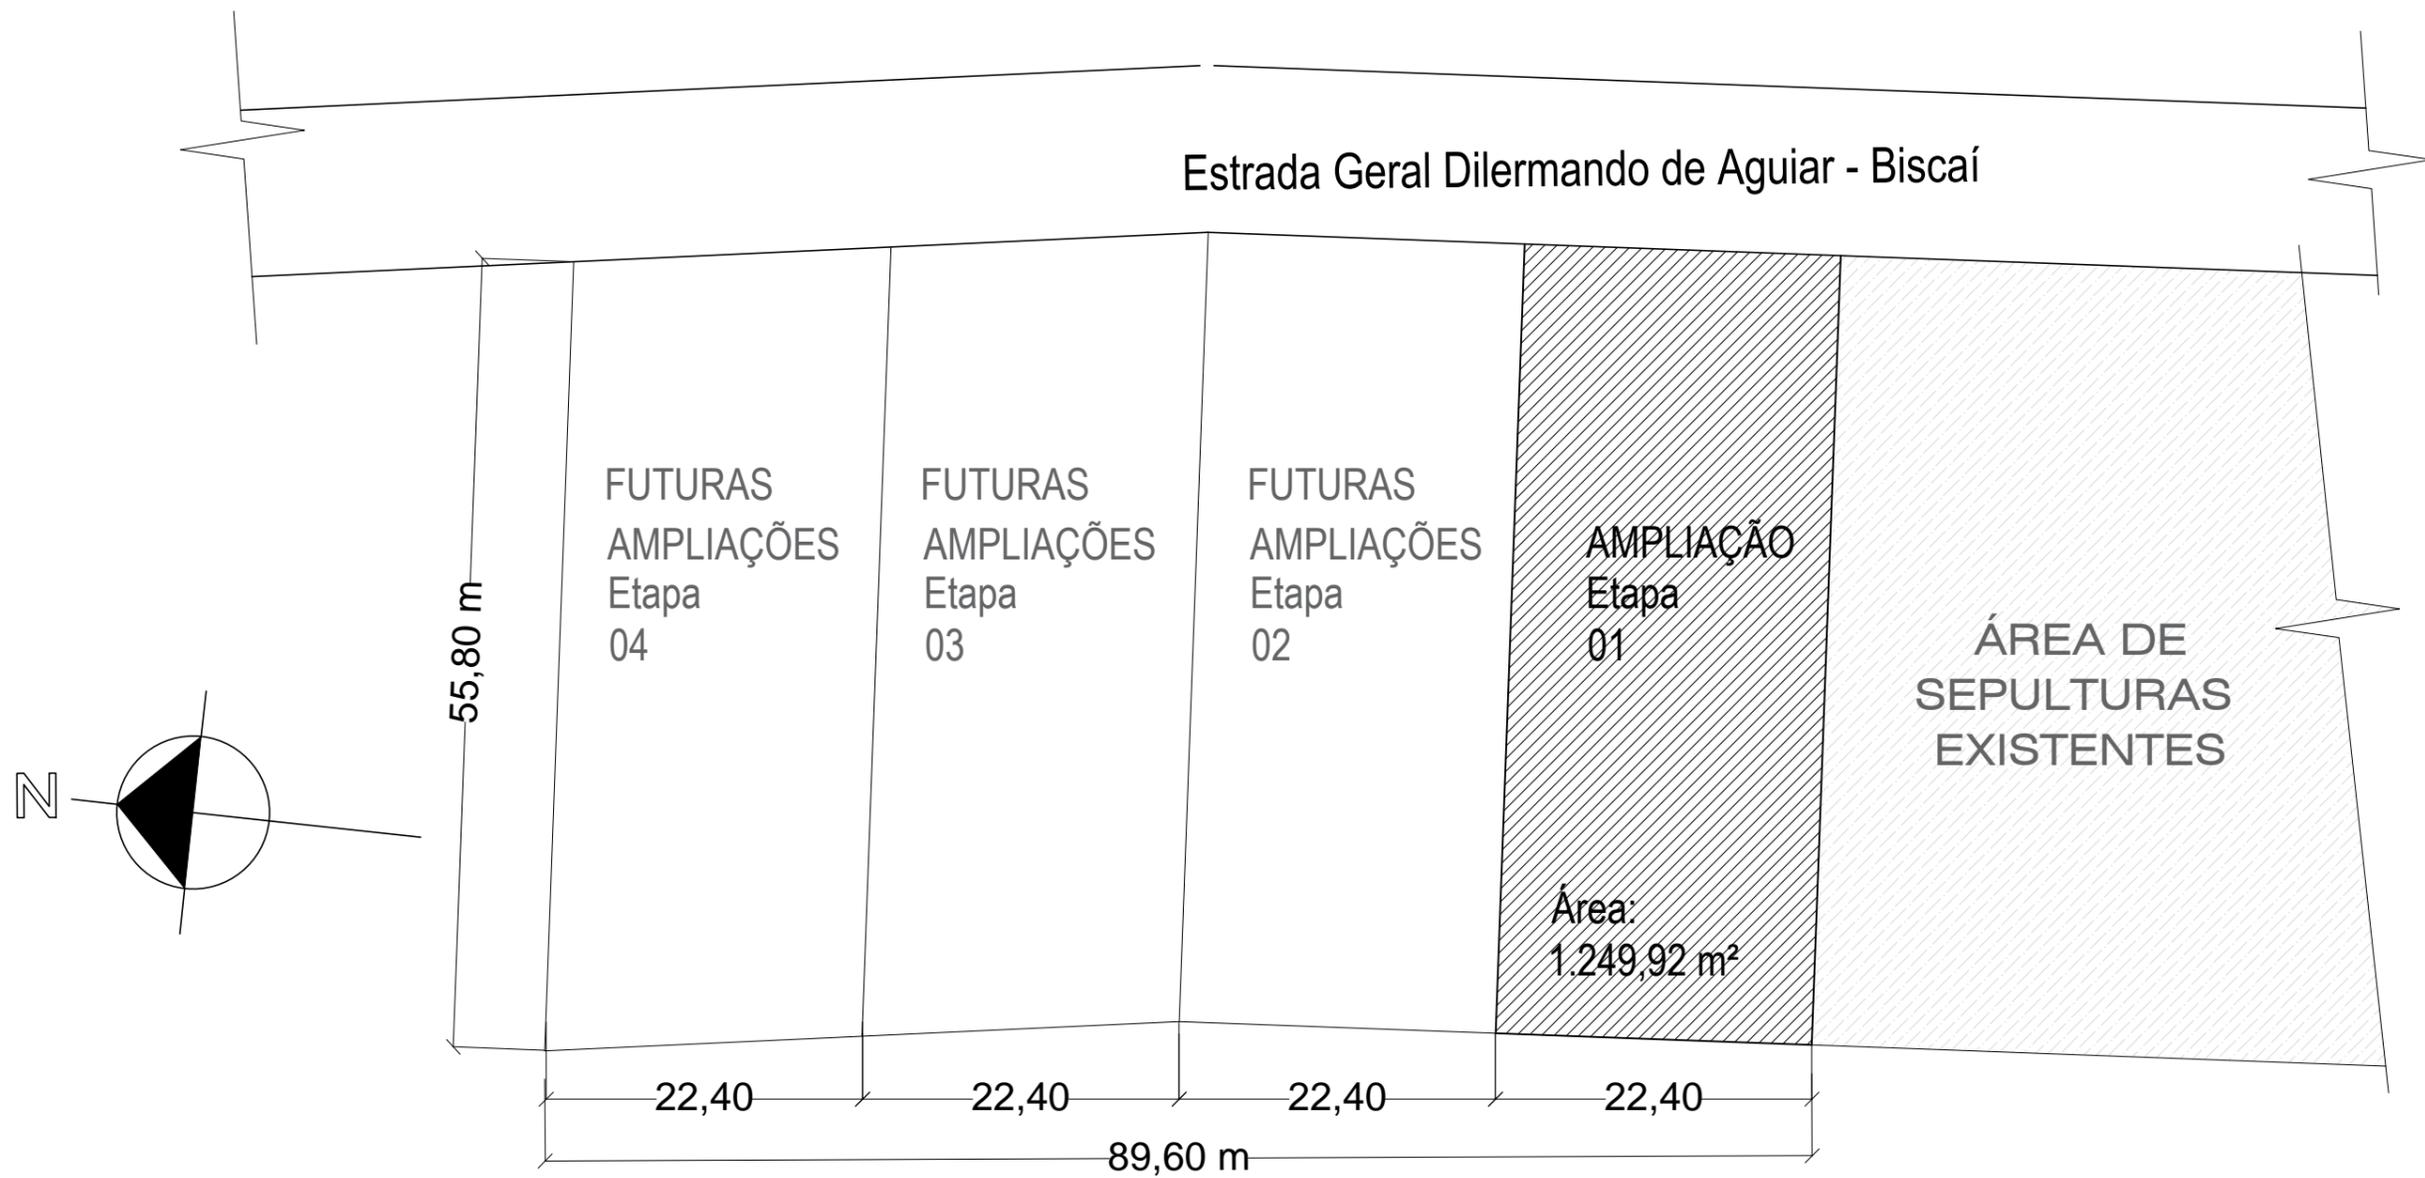

PLANTA BAIXA
Escala 1/500



PRANCHA
2/3

PREF. MUNICIPAL DE DILERMANDO DE AGUIAR

AMPLIAÇÃO DO CEMITÉRIO MUNICIPAL

LOCAL: AVENIDA ROCHA VIEIRA, S/N - DILERMANDO DE AGUIAR - RS.

PROJETO ARQUITETÔNICO

PLANTA BAIXA - AMPLIAÇÃO - ETAPA 01

MARCOS ANTÔNIO CARAZZO
ENG° CIVIL - CREA 49. 848/D

JOSÉ CLAITON SAUZEM ILHA
PREFEITO MUNICIPAL

DESENHO: ARQ. HELIDIANE BRITES

ESCALA INDICADA

DATA: JUNHO.2019