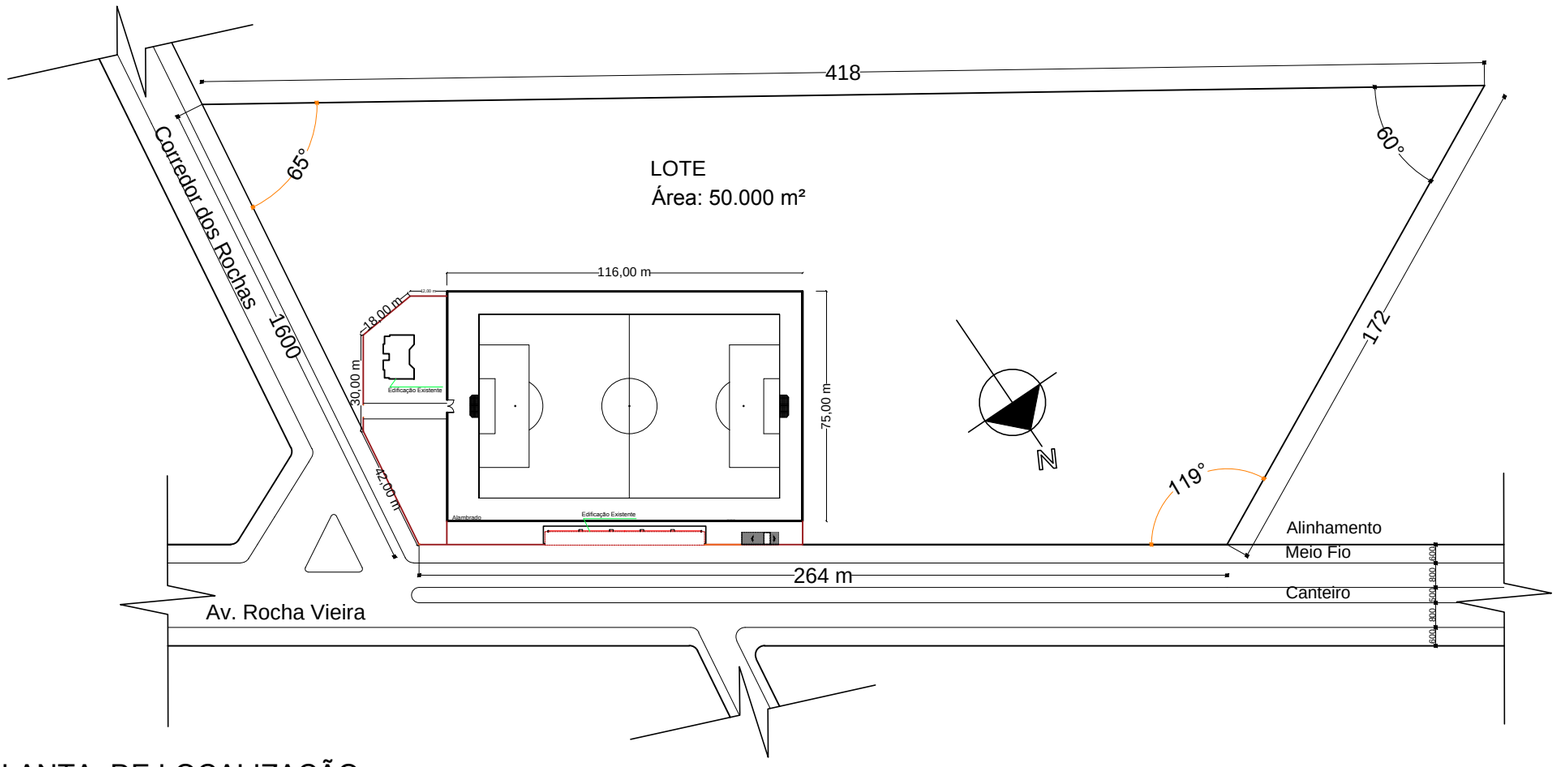

PLANTA DE LOCALIZAÇÃO

Escala 1/2000

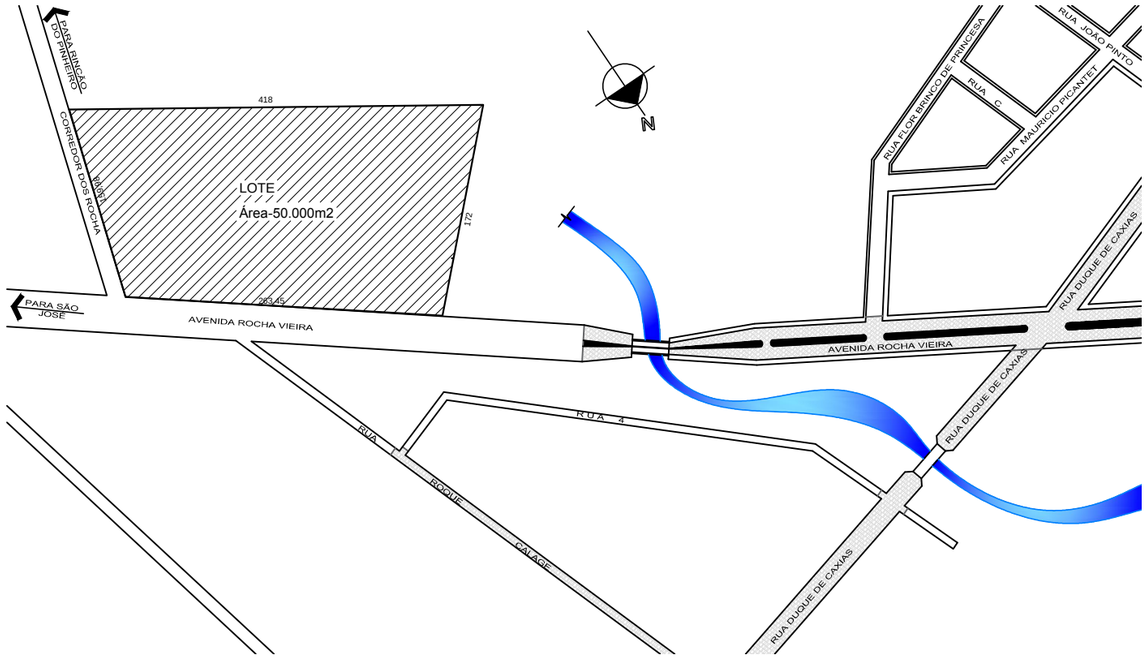

PLANTA DE SITUAÇÃO

Escala 1/5000

PREF. MUNICIPAL DE DILERMANDO DE AGUIAR

COMPLEXO ESPORTIVO ADEQUAÇÃO E AMPLIAÇÃO

LOCAL: AVENIDA ROCHA VIEIRA, S/N - DILERMANDO DE AGUIAR - RS.

PROJETO ARQUITETÔNICO

PLANTA DE LOCALIZAÇÃO E PLANTA DE SITUAÇÃO

DILERMANDO DE AGUIAR

PRANCHA 1/3

MARCOS ANTÔNIO CARAZZO
ENG° CIVIL - CREA 49. 848/D

JOSÉ CLAITON SAUZEM ILHA
PREFEITO MUNICIPAL

DESENHO: ARQ. HELIDIANE BRITES | ESCALA INDICADA | DATA:MARÇO.2019