


PROJETO SANITÁRIO

Escala 1/50

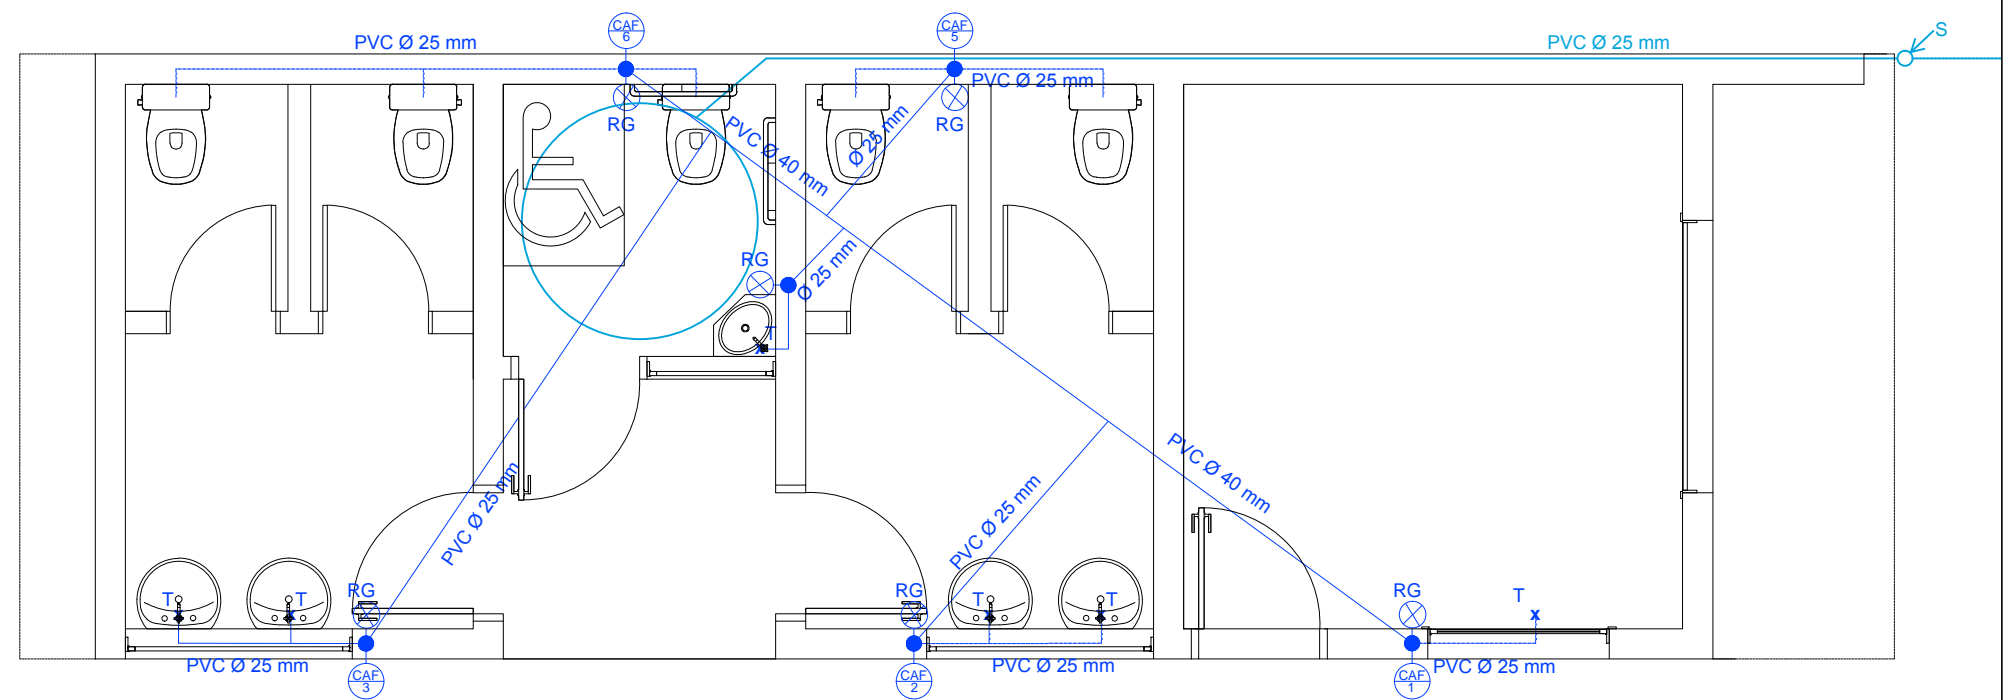

PROJETO HIDRÁULICO

Escala 1/50

LEGENDA - SANITÁRIO	
CG	CAIXA DE GORDURA
RS	RALO SINFONADO
TV	TUBO DE VENTILAÇÃO
CI	CAIXA DE INSPEÇÃO

LEGENDA - HIDRÁULICO	
— (blue dashed)	TUBULAÇÃO SUBTERRÂNEA
— (blue solid)	TUBULAÇÃO SOBRE A LAJE
— (blue solid)	TUBULAÇÃO EMBUT. NA PAREDE
RG	REGISTRO DE GAVETA
RP	REGISTRO DE PRESSÃO
Tx	TORNEIRA



PRANCHA
2/3

PREF. MUNICIPAL DE DILERMANDO DE AGUIAR

COMPLEXO ESPORTIVO ADEQUAÇÃO E AMPLIAÇÃO
LOCAL: AVENIDA ROCHA VIEIRA, S/N - DILERMANDO DE AGUIAR - RS.

PROJETOS COMPLEMENTARES

PROJETO HIDRÁULICO E PROJETO SANITÁRIO

MARCOS ANTÔNIO CARAZZO
ENG° CIVIL - CREA 49. 848/D

JOSÉ CLAITON SAUZEM ILHA
PREFEITO MUNICIPAL

DESENHO: ARQ. HELIDIANE BRITES

ESCALA INDICADA

DATA: MARÇO.2019