



PREFEITURA MUNICIPAL DE DILERMANDO DE AGUIAR
APROVADO
 08/01/2018
 Marcos Antônio Carazzo
 Eng. Civil - CREA 49.848/D
 Nº Matrícula 331
 Dilermando de Aguiar

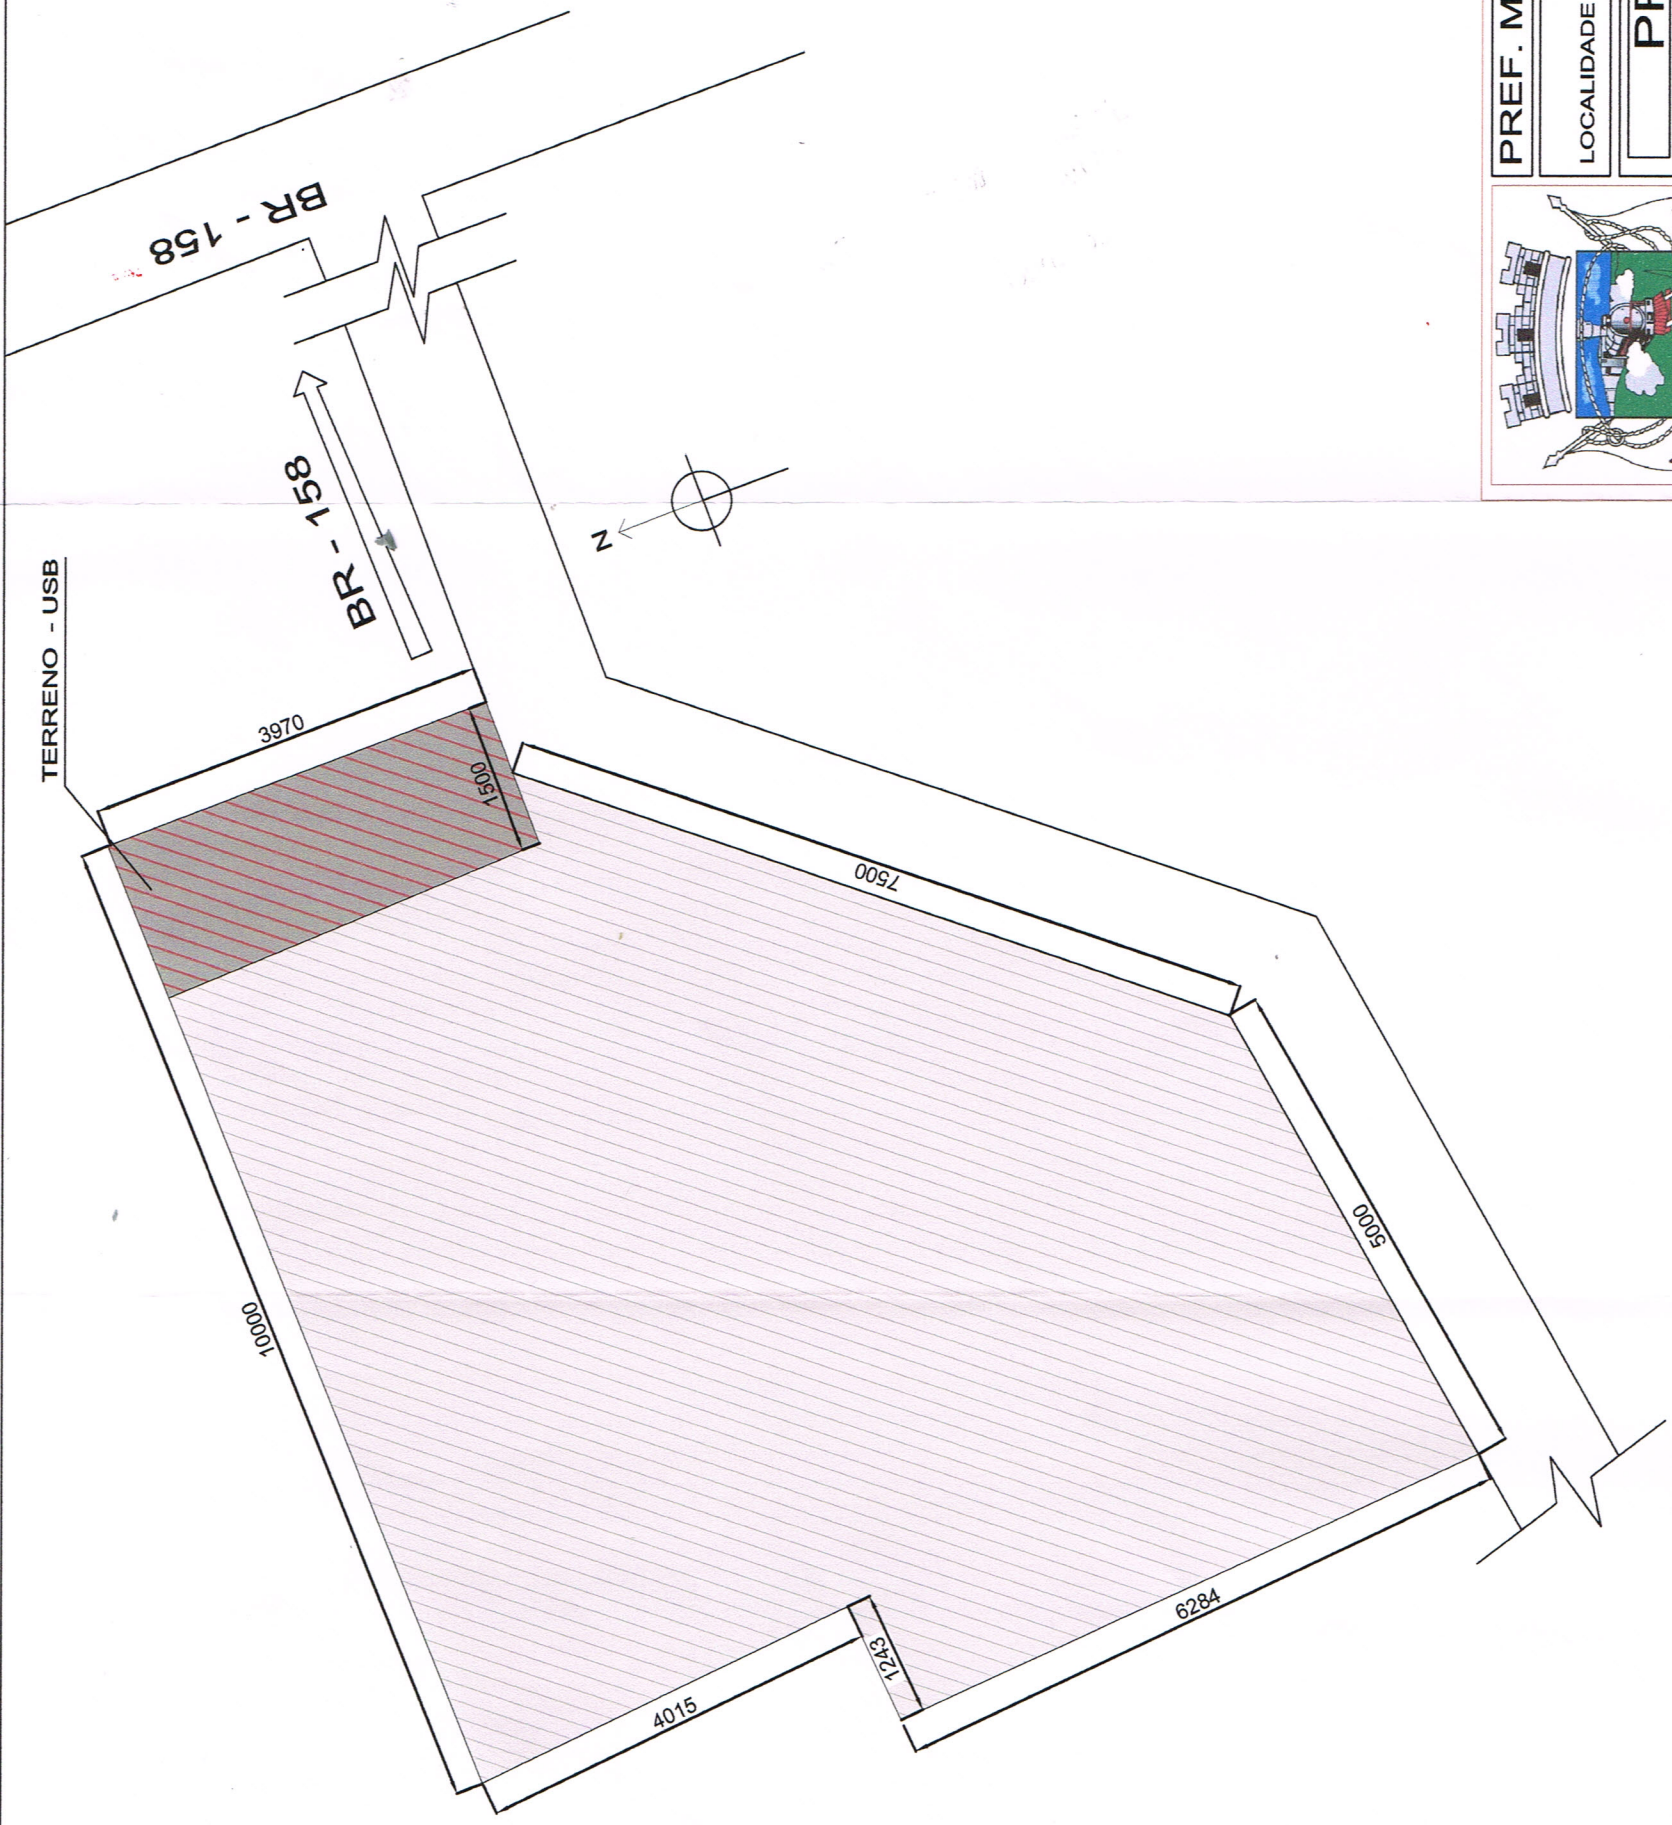

Situação (Escala: 1/750)

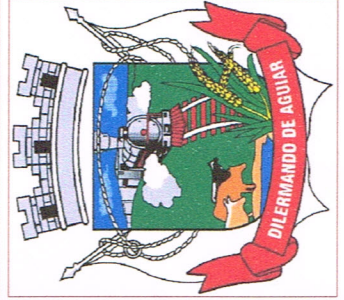

PRANCHA
1/9

PREF. MUNICIPAL DE DILERMANDO DE AGUIAR
 UBS - REFORMA E AMPLIAÇÃO
 LOCALIDADE DE SÃO JOSÉ DA PORTEIRINHA - DILERMANDO DE AGUIAR - RS

PROJETO ARQUITETÔNICO
 PLANTA DE SITUAÇÃO

MARCOS ANTÔNIO CARAZZO
 ENG. CIVIL - CREA 49. 848/D

JOSÉ CLAITON SAUZEM ILHA
 PREFEITO MUNICIPAL

DESENHO: HELIDIANE BRITES | ESCALA: 1/750 | DATA: JAN. 2018