
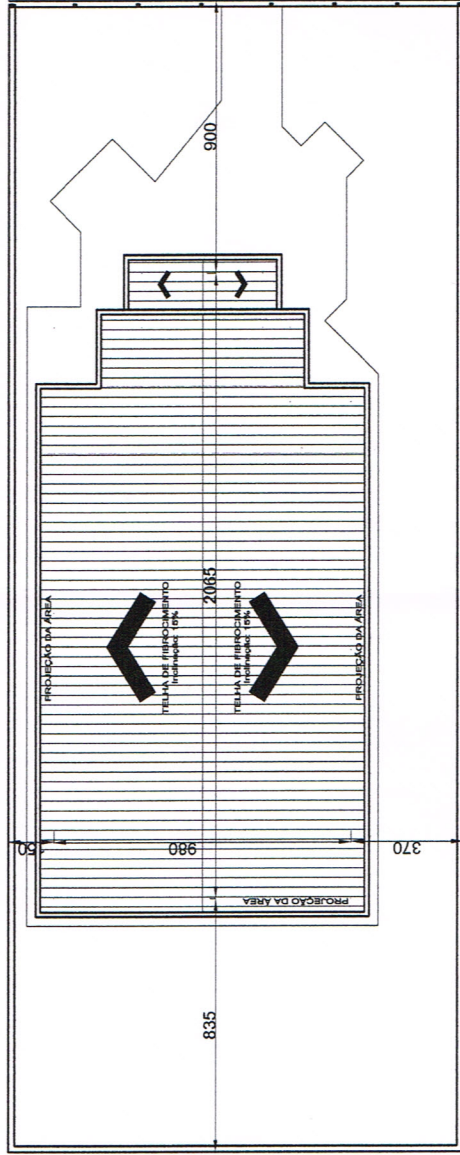


BR - 158


BR - 158

ESTRADA SAO JOSE

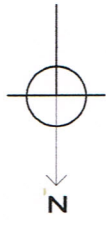

PREFEITURA MUN. DE DILERMANDO DE AGUIAR  
**APROVADO**  
 08/01/2018  
 RESPONSÁVEL: *Marcos*  
 Marcos Antônio Carazzo  
 Eng. Civil - CREA 49.848/D  
 Dilermando de Aguiar

Localização (Escala: 1/250)

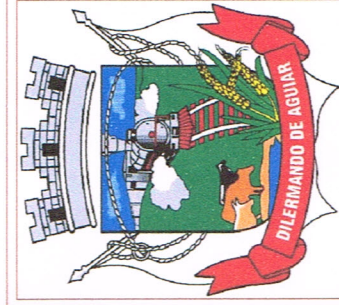

PRANCHA  
2/9

PREF. MUNICIPAL DE DILERMANDO DE AGUIAR  
 UBS - REFORMA E AMPLIAÇÃO  
 LOCALIDADE DE SÃO JOSÉ DA PORTEIRINHA - DILERMANDO DE AGUIAR - RS

**PROJETO ARQUITETÔNICO**  
 PLANTA DE LOCALIZAÇÃO

MARCOS ANTÔNIO CARAZZO  
 ENG. CIVIL - CREA 49. 848/D

JOSÉ CLAITON SAUZEM ILHA  
 PREFEITO MUNICIPAL

DESENHO: HELIDIANE BRITES  
 ESCALA: 1/250  
 DATA: JAN. 2018