


Planta de Cobertura (Escala: 1/100)

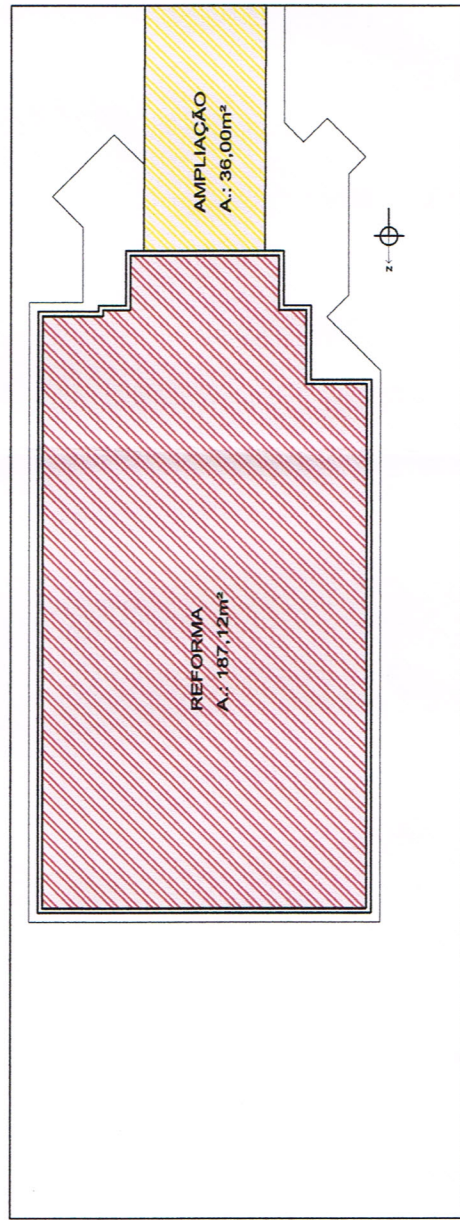

ESQUEMA: REFORMA/AMPLIAÇÃO (Escala 1/250)

PREFEITURA MUN. DE DILERMANDO DE AGUIAR
APROVADO
 08.1.0.1.1.2018
 Marcos Antônio Carazzo
 Eng. CIVIL - RESPOSTA TÉCNICA

Nº Matrícula 331
 Dilermando de Aguiar


PREF. MUNICIPAL DE DILERMANDO DE AGUIAR
 UBS - REFORMA E AMPLIAÇÃO
 LOCALIDADE DE SÃO JOSÉ DA PORTEIRINHA - DILERMANDO DE AGUIAR - RS

PROJETO ARQUITETÔNICO
 PLANTA DE COBERTURA

MARCOS ANTÔNIO CARAZZO
 ENG. CIVIL - CREA 49. 848/D

JOSÉ CLAITON SAUZEM ILHA
 PREFEITO MUNICIPAL

PRANCHA
3/9

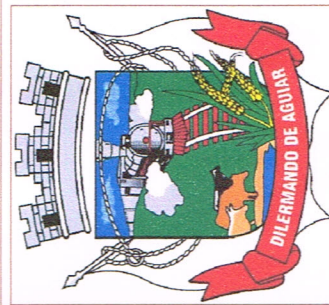

DESENHO: HELIDIANE BRITES | ESCALA INDIC. | DATA: JAN. 2018