PREFEITURA MUN. DE DILERMANDO DE AGUIAR
APROVADO
08 / 01 / 2018
RESPONSÁVEL

Marcos Antonio Carazzo
Eng. Civil - CREA 49.848/D
Nº Matrícula 331
Dilermando de Aguiar

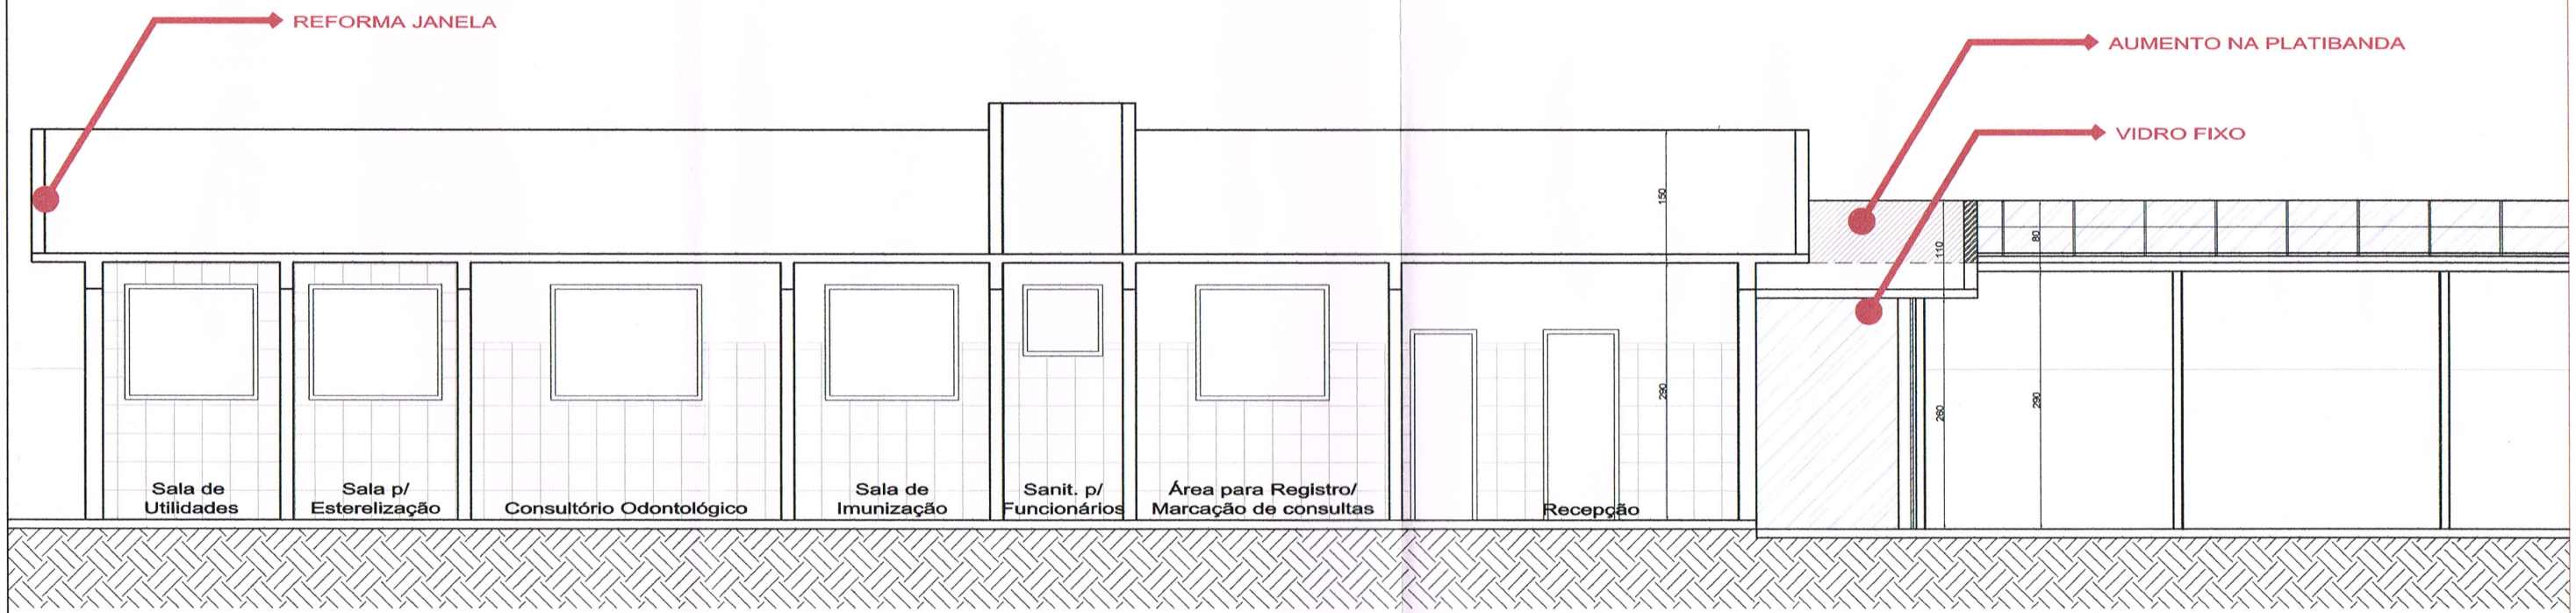

Planta Baixa - Reforma *(Escala: 1/75)*

PREF. MUNICIPAL DE DILERMANDO DE AGUIAR

UBS - REFORMA E AMPLIAÇÃO

LOCALIDADE DE SÃO JOSÉ DA PORTEIRINHA - DILERMANDO DE AGUIAR - RS

PROJETO ARQUITETÔNICO

CORTE

PRANCHA 6/9

MARCOS ANTÔNIO CARAZZO
ENGº CIVIL - CREA 49. 848/D

JOSÉ CLAITON SAUZEM ILHA
PREFEITO MUNICIPAL

DESENHO: HELIDIANE BRITES | ESCALA: 1/75 | DATA: JAN. 2018