

Detalhamento 01 - Grades (Escala: 1/100)


PREFEITURA MUN. DE DILERMANDO DE AGUIAR

APROVADO

08 / 01 / 2018

RESPONSÁVEL

Marcos Antônio Carazzo
 Eng. Civil - CREA 49.848/D
 Nº Matrícula 331
 Dilermando de Aguiar

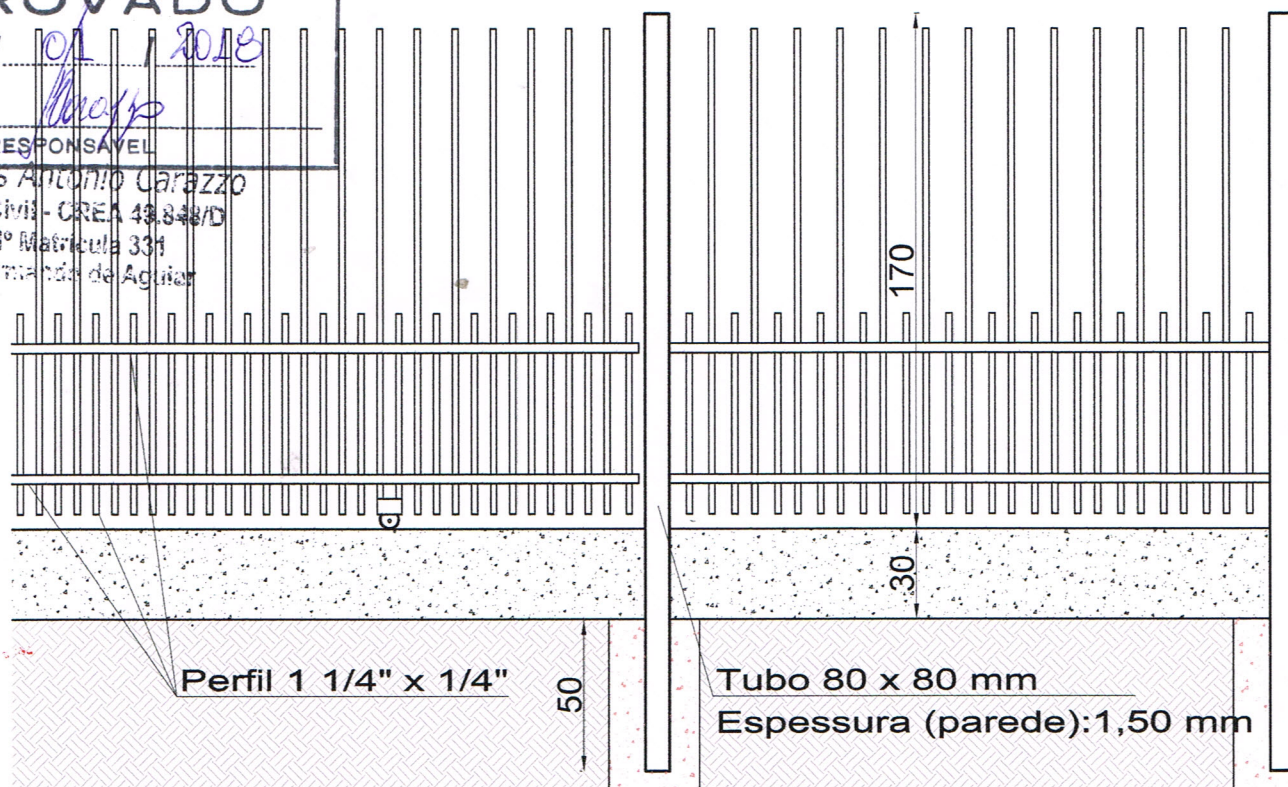

Detalhamento 02 - Grades (Escala: 1/25)



PREF. MUNICIPAL DE DILERMANDO DE AGUIAR

UBS - REFORMA E AMPLIAÇÃO

LOCALIDADE DE SÃO JOSÉ DA PORTEIRINHA - DILERMANDO DE AGUIAR - RS

PROJETO ARQUITETÔNICO

DETALHAMENTO GRADES

PRANCHA

9/9

MARCOS ANTÔNIO CARAZZO
 ENG° CIVIL - CREA 49. 848/D

JOSÉ CLAITON SAUZEM ILHA
 PREFEITO MUNICIPAL

DESENHO: HELIDIANE BRITES

ESCALA INDIC.

DATA: JAN. 2018