




CANTEIRO 01
Esc: 1/100

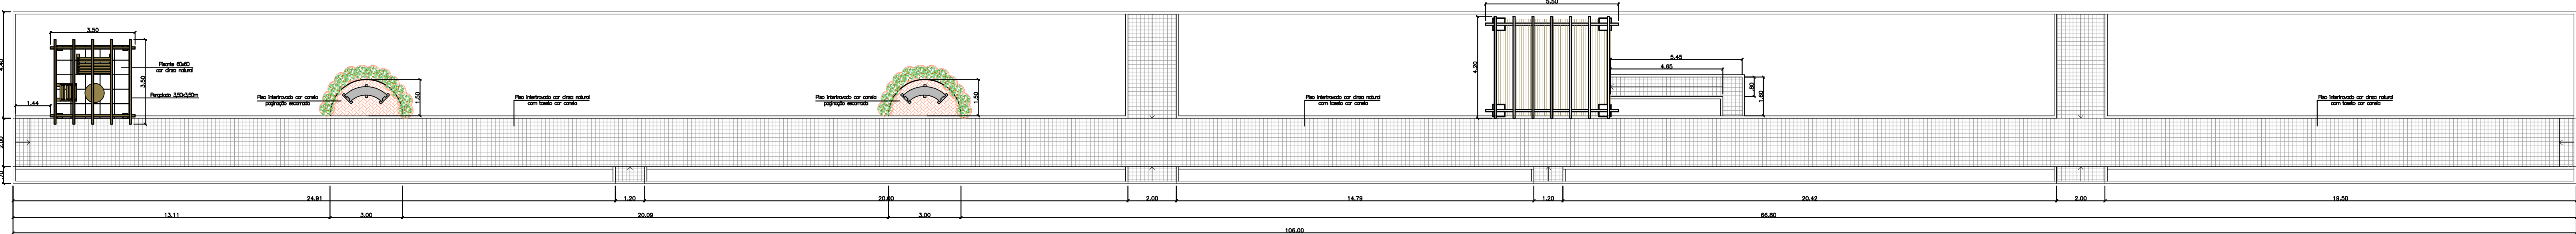

CANTEIRO 02
Esc: 1/100

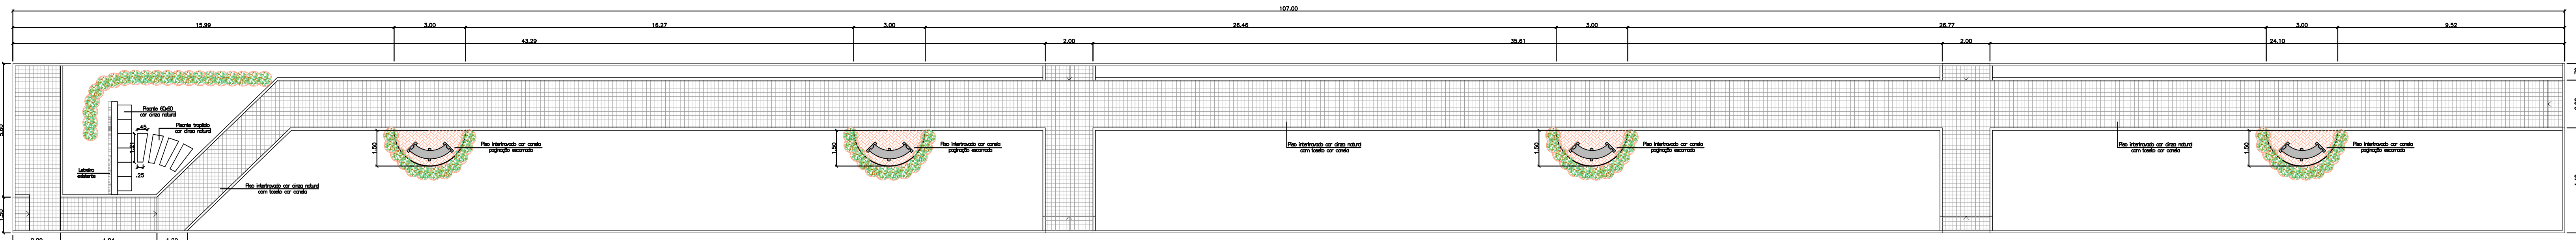

CANTEIRO 03
Esc: 1/100

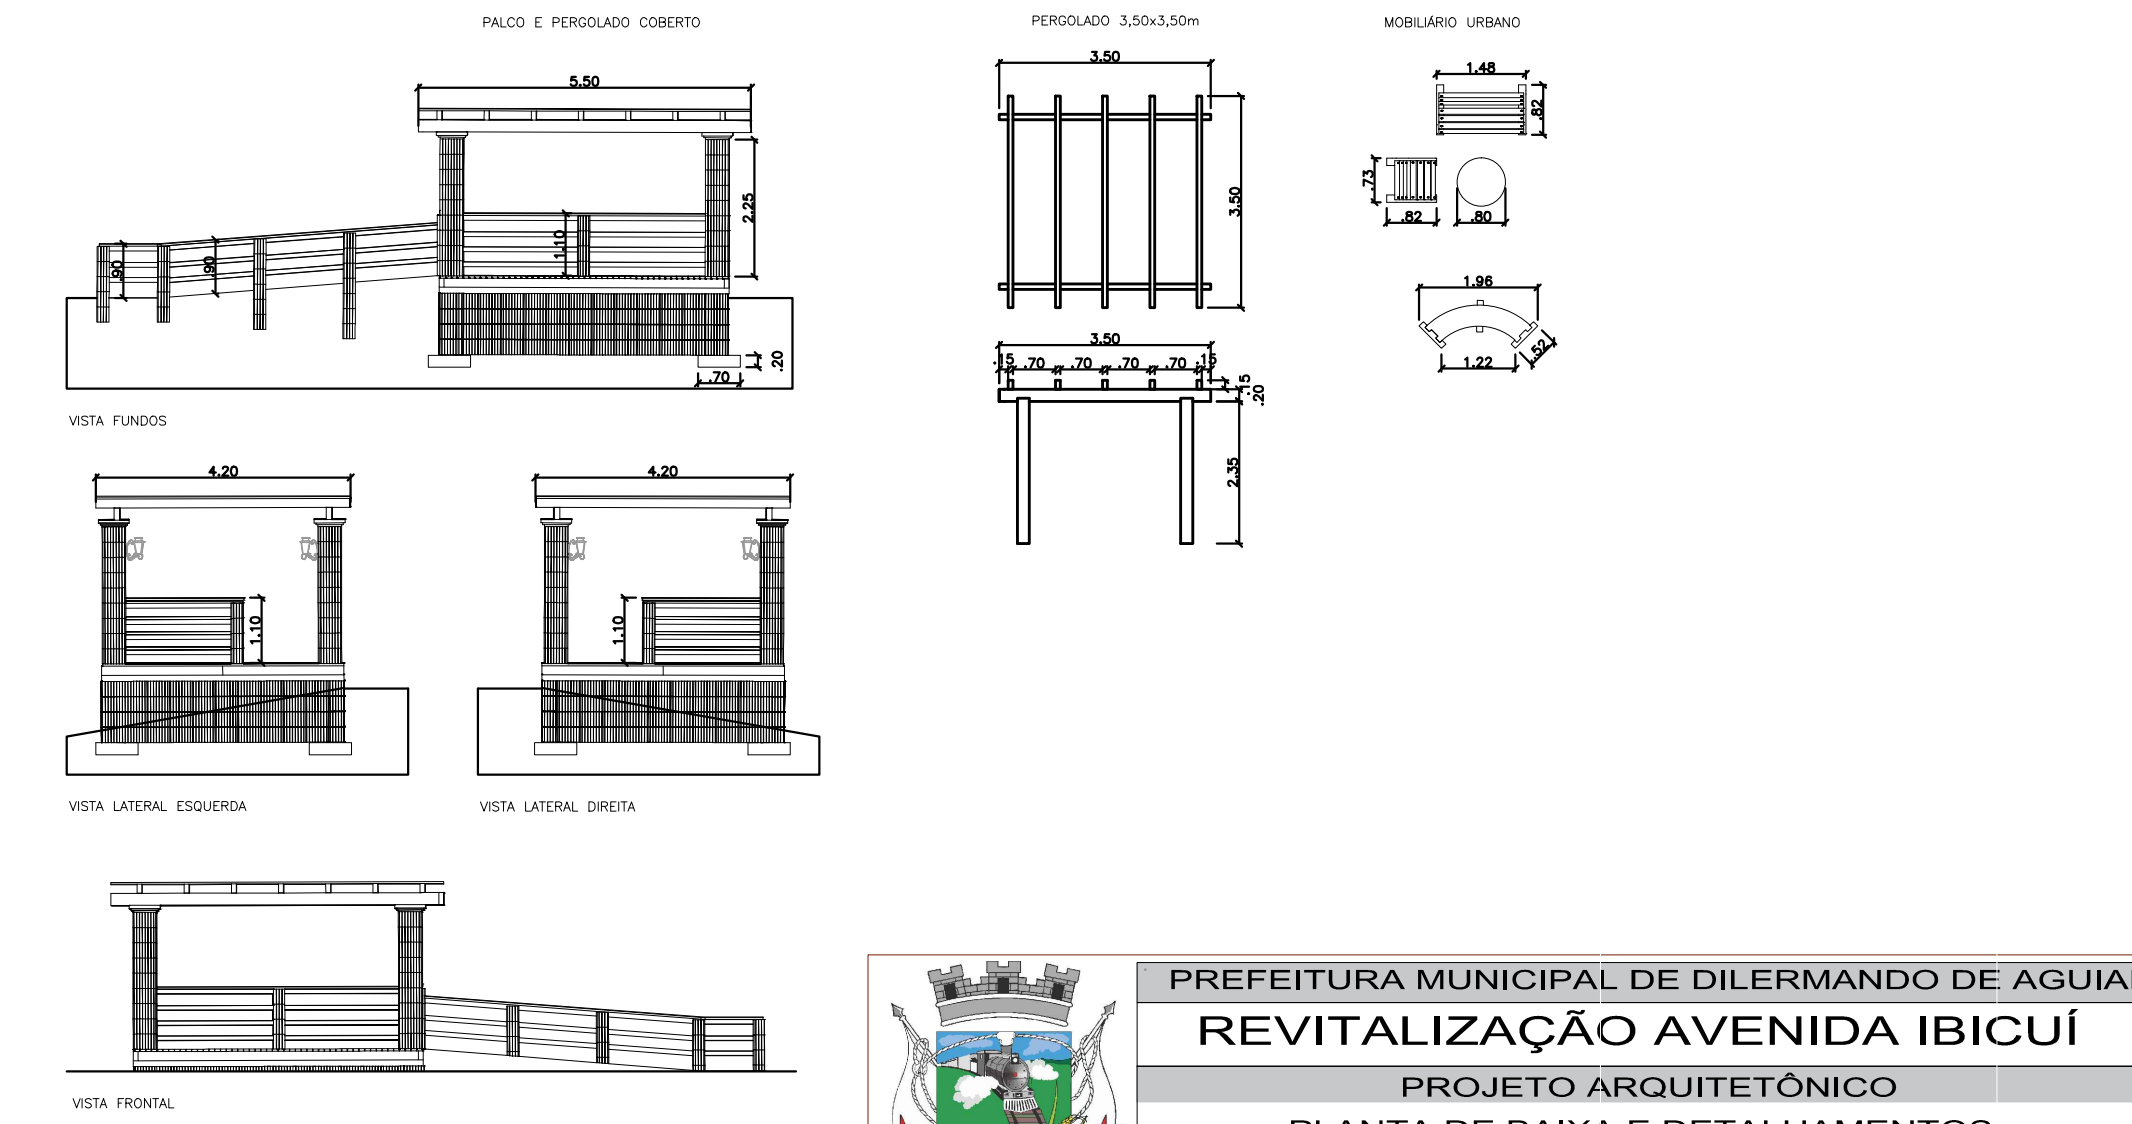

PREFEITURA MUNICIPAL DE DILERMANDO DE AGUIAR

REVITALIZAÇÃO AVENIDA IBICUI

PROJETO ARQUITETÔNICO

PLANTA DE BAIXA E DETALHAMENTOS

PRANCHA

EDERSON JAGUARASSU LOPES AQUISTAPASSE
ENG. CIVIL - CREA 088107

JOSÉ CLAITON SAUZEM ILHA
PREFEITO MUNICIPAL

DESENHO: ARQ. HELIDIANE BRITES
ESCALA: 1/125
DATA: JULH. 2022