



DETALHAMENTO ALAMBRADO:

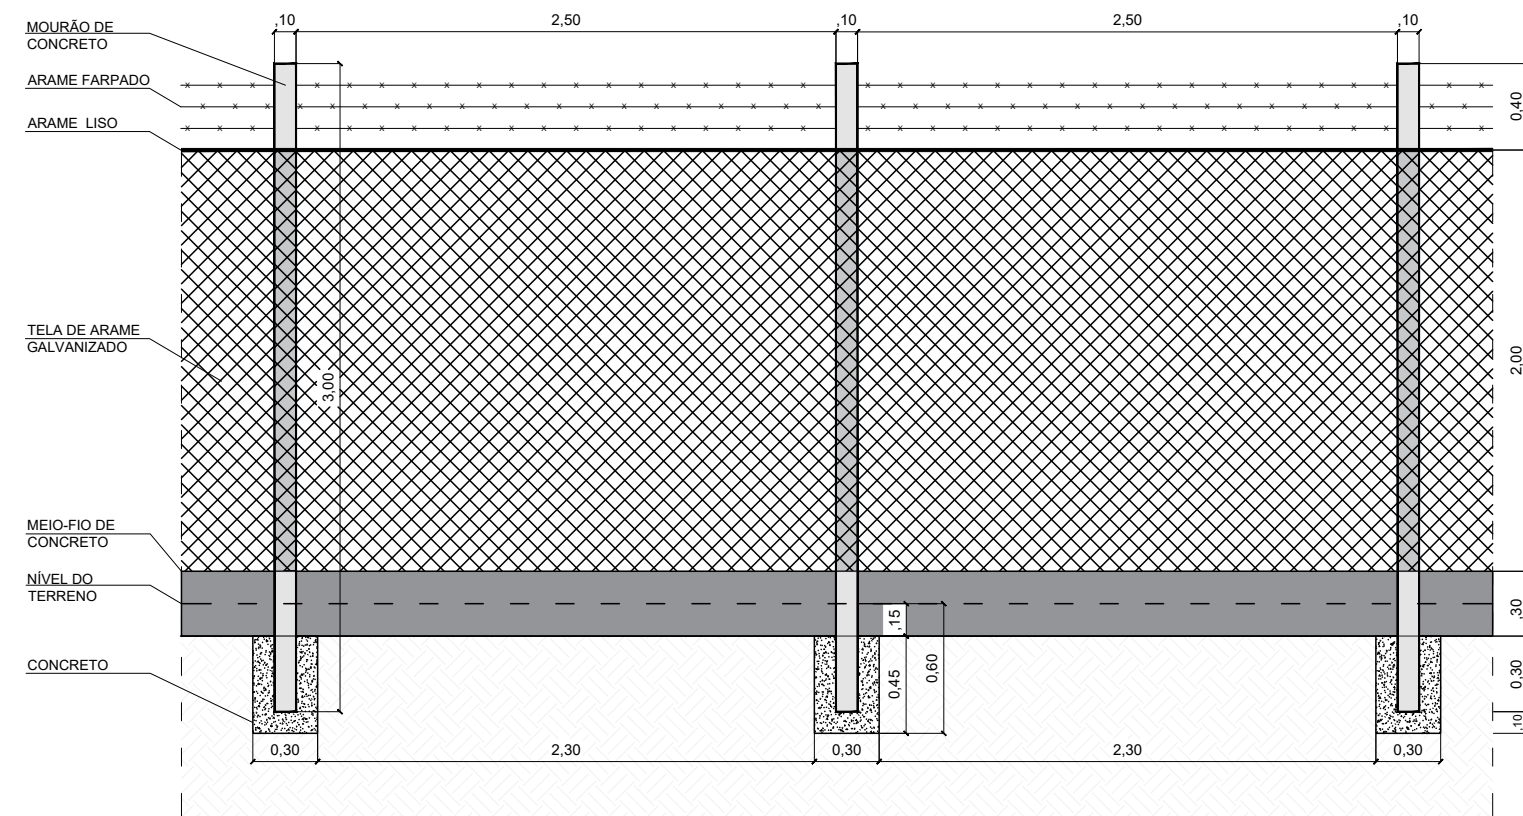


DETALHAMENTO PORTÃO DE GIRO 02 FOLHAS:

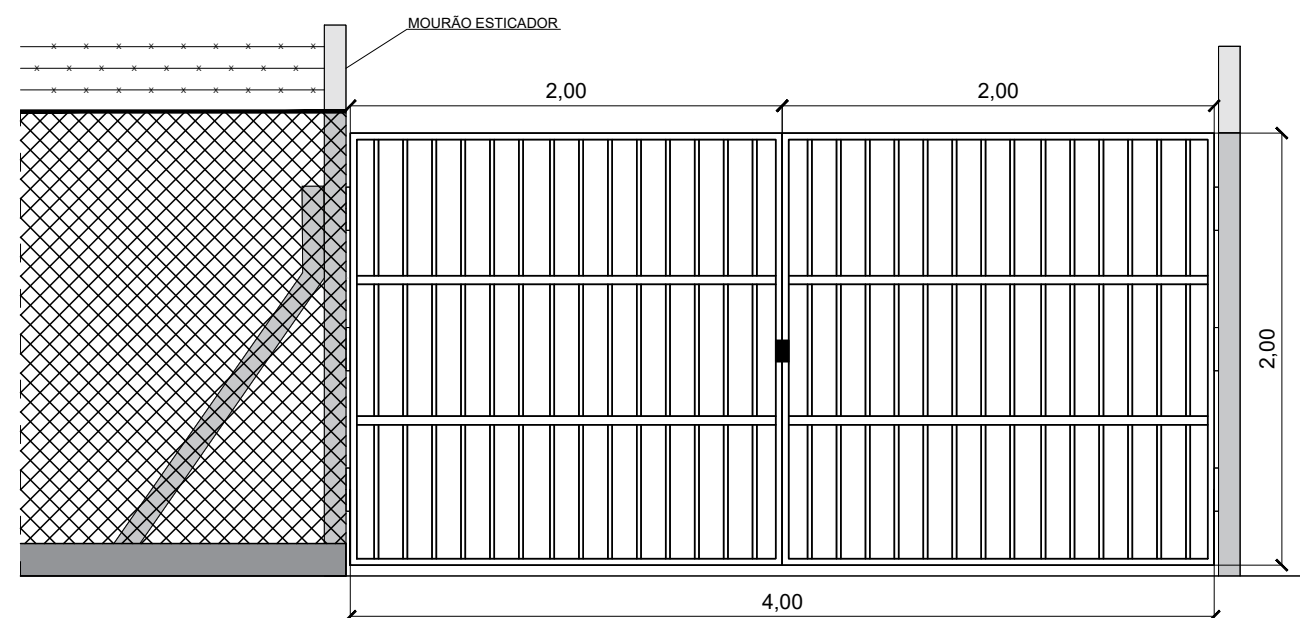


PLANTA DE DETALHAMENTO  
Esc: 1/35


MOURÃO DE CONCRETO CURVO:

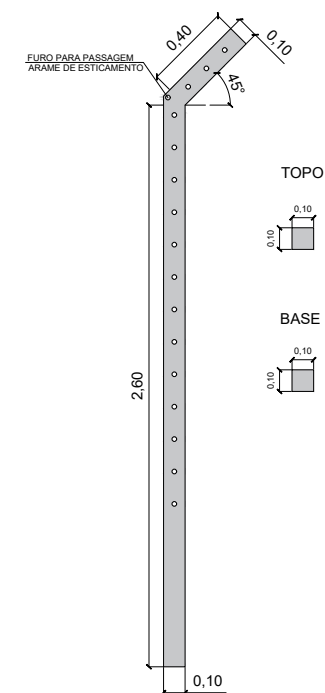

MOURÃO ESTICADOR:

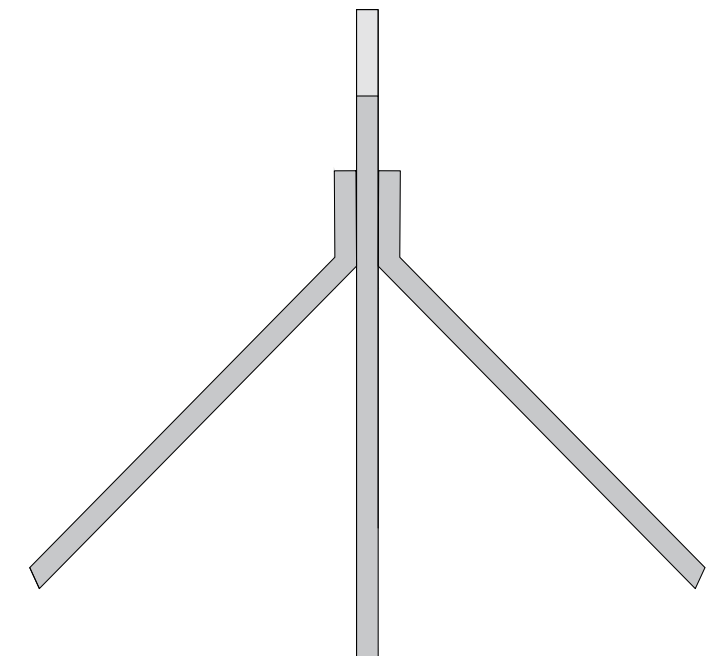

DETALHAMENTO PORTÃO DE GIRO 01 FOLHA:

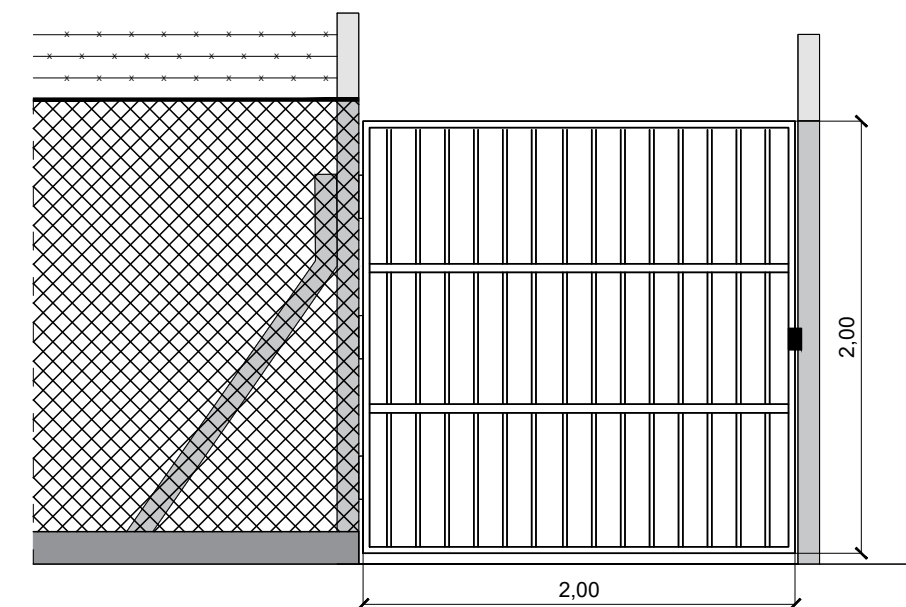

PRANCHA  
4/5

PREF. MUNICIPAL DE DILERMANDO DE AGUIAR

**CENTRO RECREATIVO**  
**LOCAL: CAMPO DA PEDRA - DILERMANDO DE AGUIAR/RS**

PROJETO ARQUITETÔNICO  
PLANTA DE DETALHAMENTO

GABRIELA DE SOUZA DIAS  
ENG<sup>a</sup> CIVIL - CREA RS 263559

JOSÉ CLAITON SAUZEM ILHA  
PREFEITO MUNICIPAL

DESENHO: GABRIELA DIAS

ESCALA INDICADA

FEVEREIRO/2024