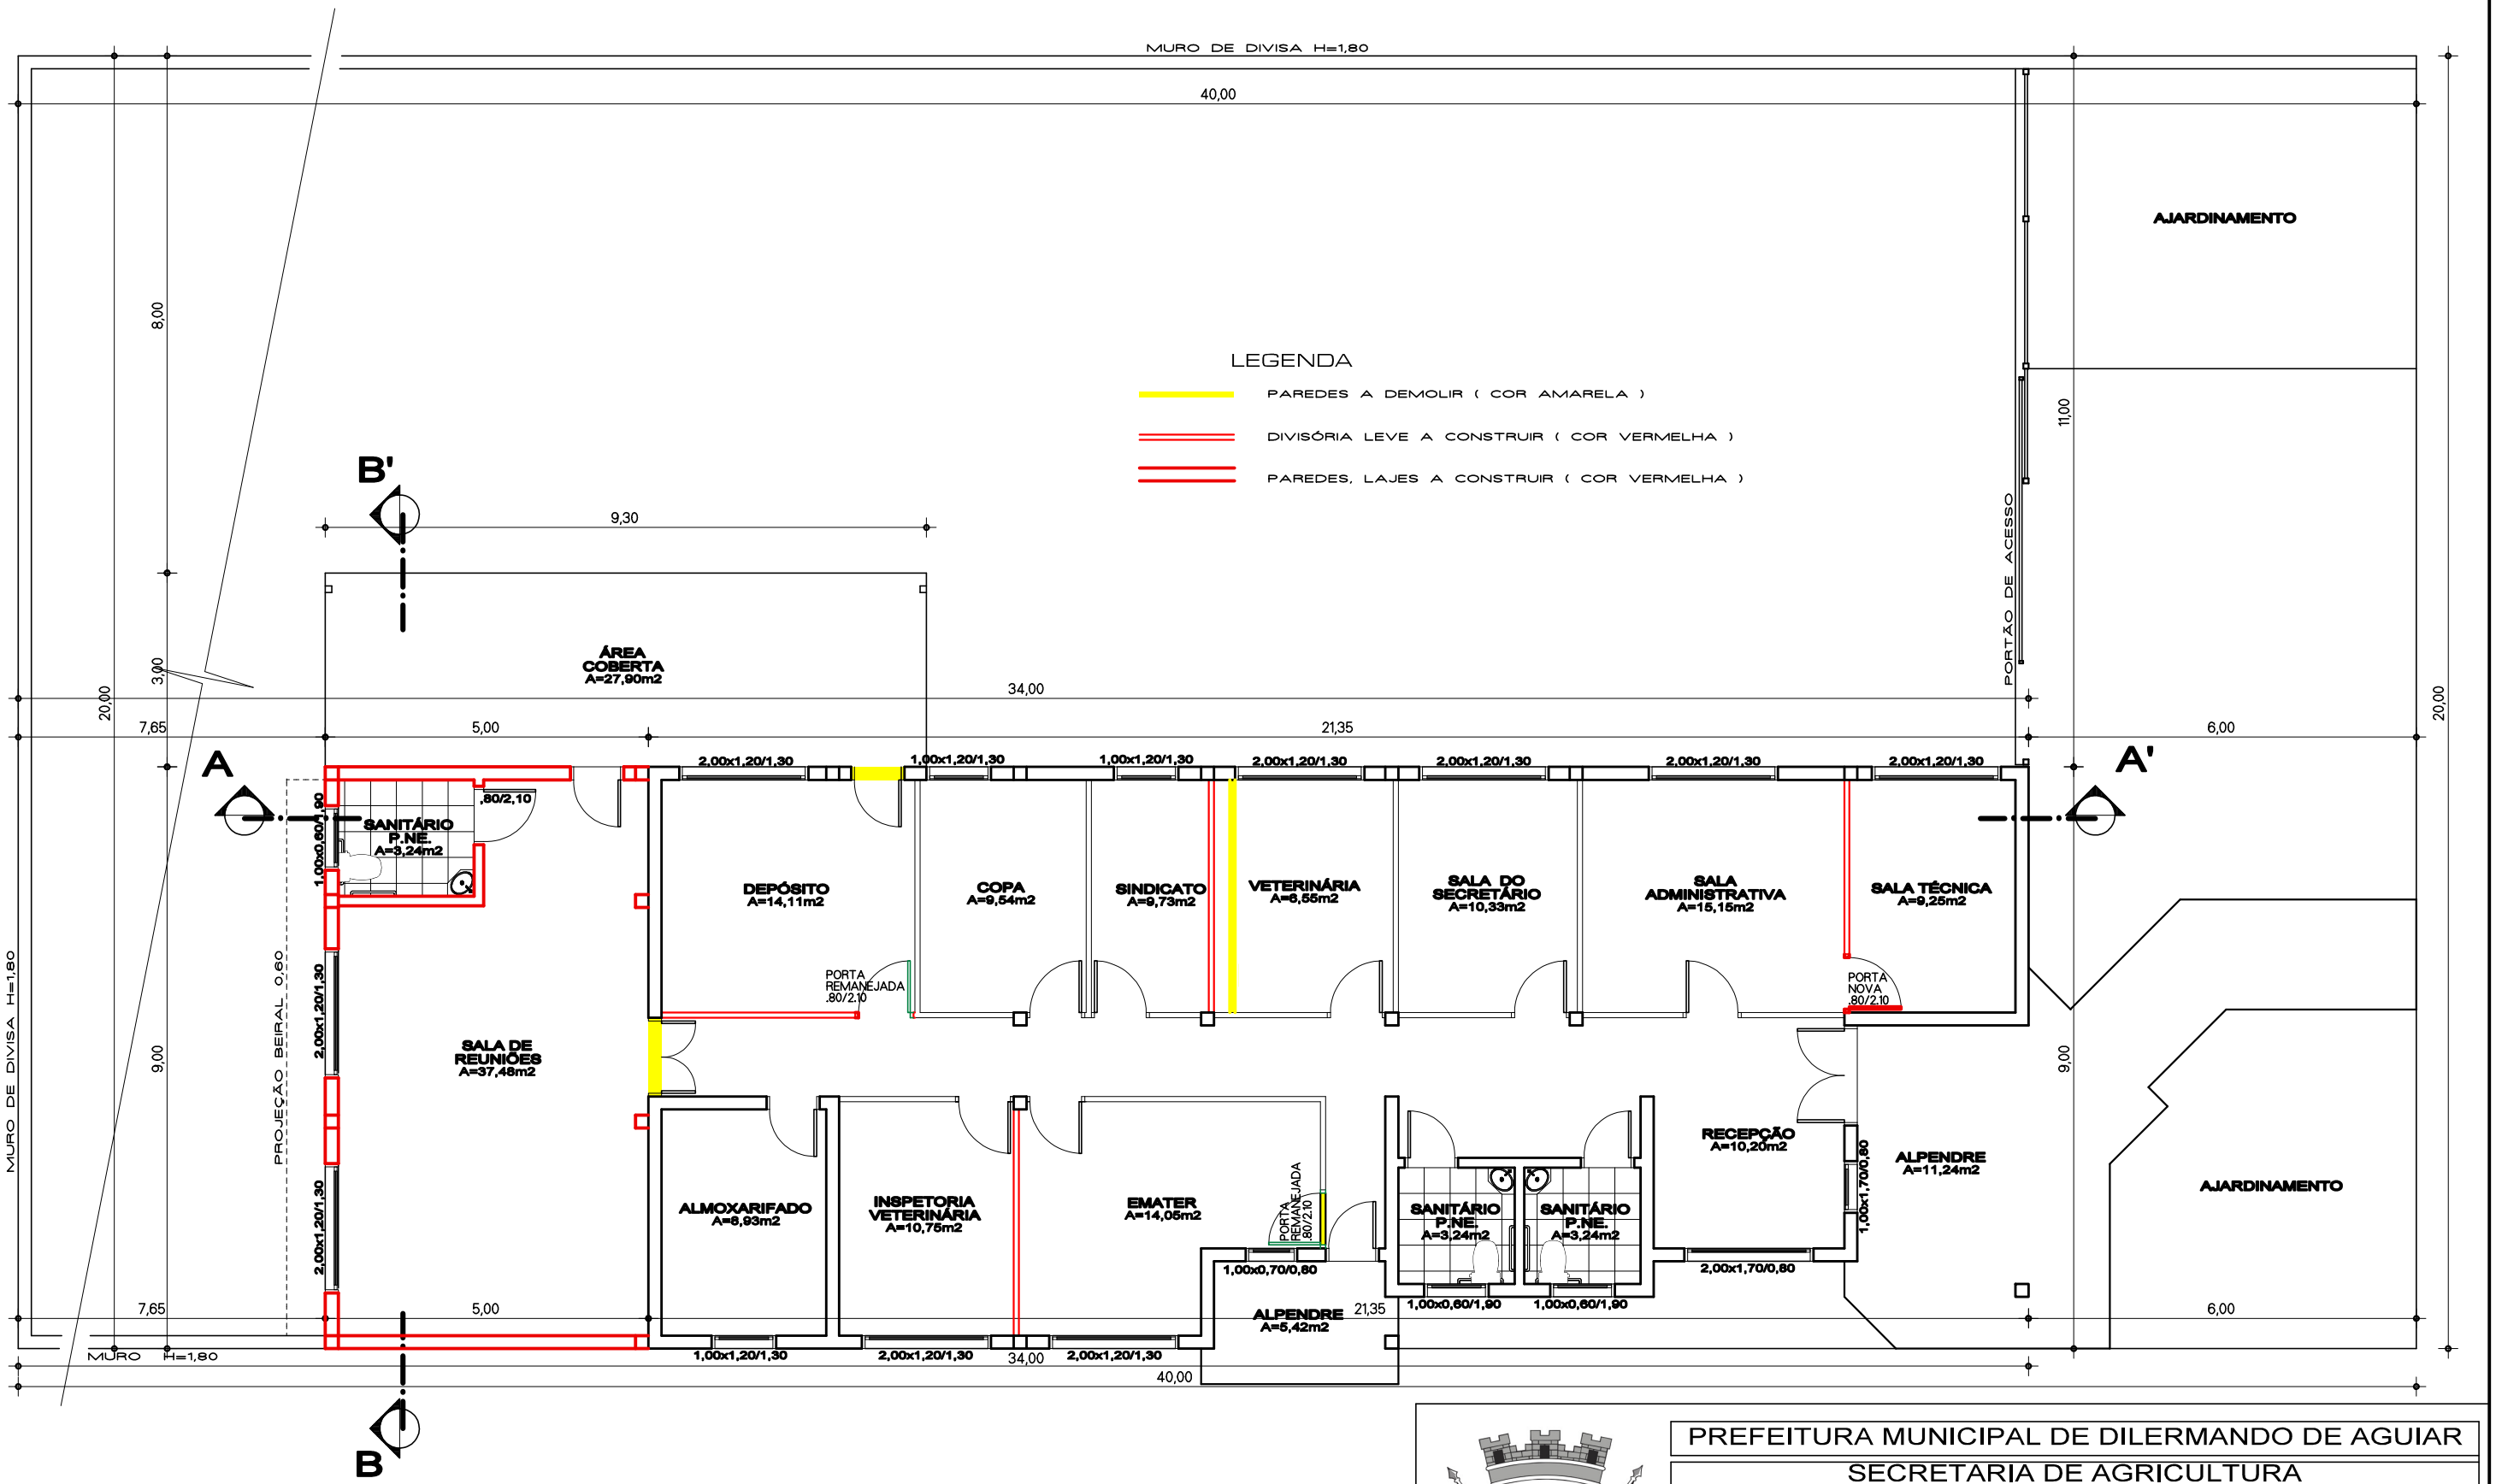

PLANTA BAIXA - AMPLIAÇÃO - SALA DE REUNIÕES

PREFEITURA MUNICIPAL DE DILERMANDO DE AGUIAR

SECRETARIA DE AGRICULTURA

LOCAL: RUA DUQUE DE CAXIAS, ESQUINA RUA JOÃO PINTO - BAIRRO CENTRO

PROJETO - ARQUITETÔNICO

PLANTA BAIXA - AMPLIAÇÃO - SALA REUNIÕES

DILERMANDO DE AGUIAR

PRANCHA ARQ 2/5

EDERSON JAGUARASSÚ LOPES AQUISTAPASSE
ENG° CIVIL - CREA RS088107

JOSÉ CLAITON SAUZEM ILHA
PREFEITO MUNICIPAL

DESENHO: E.J.L.A. | ESCALA: 1/100 | DATA: AGOST/2022