



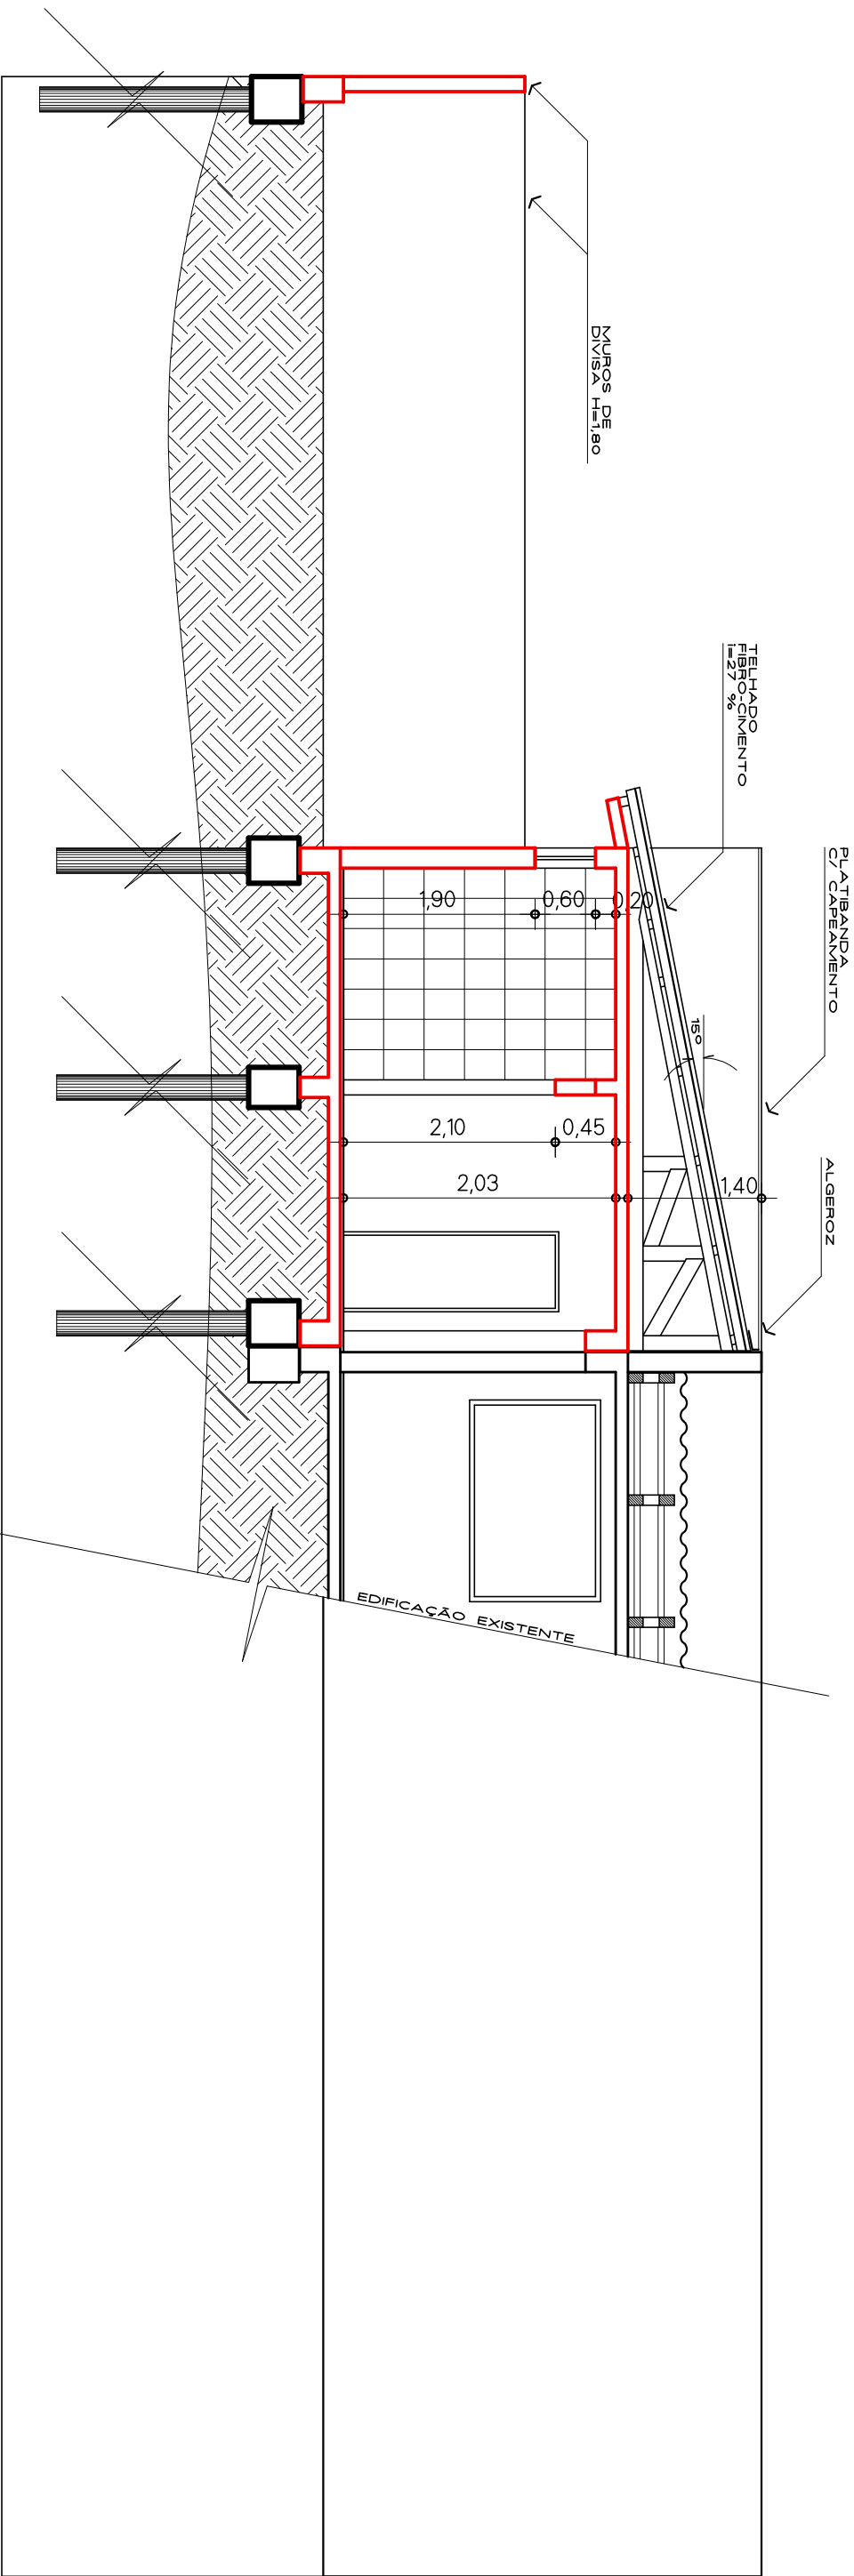

CORTE LONGITUDINAL AA'

- LEGENDA
- PAREDES A DEMOLIR ( COR AMARELA )
  - DIVISÓRIA LEVE A CONSTRUIR ( COR VERMELHA )
  - PAREDES, LAJES A CONSTRUIR ( COR VERMELHA )

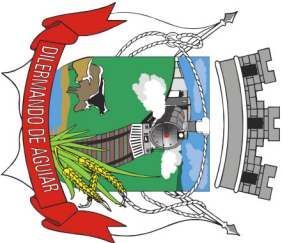

PRANCHA  
Nº 4A/5

PREFEITURA MUNICIPAL DE DILERMANDO DE AGUIAR  
SECRETARIA DE AGRICULTURA  
LOCAL: RUA DUQUE DE CAXIAS, ESQUINA RUA JOÃO PINTO - BAIRRO CENTRO  
PROJETO - ARQUITETÔNICO  
CORTE LONGITUDINAL AA'

EDERSON JAGUARASSÚ  
LOPES AQUISTAPASSE  
ENGº CIVIL - CREA RS088107

JOSÉ CLAITON SAUZEM ILHA  
PREFEITO MUNICIPAL

DESENHO: E.J.L.A.

ESCALA: 1/75

DATA: AGOST/2022