



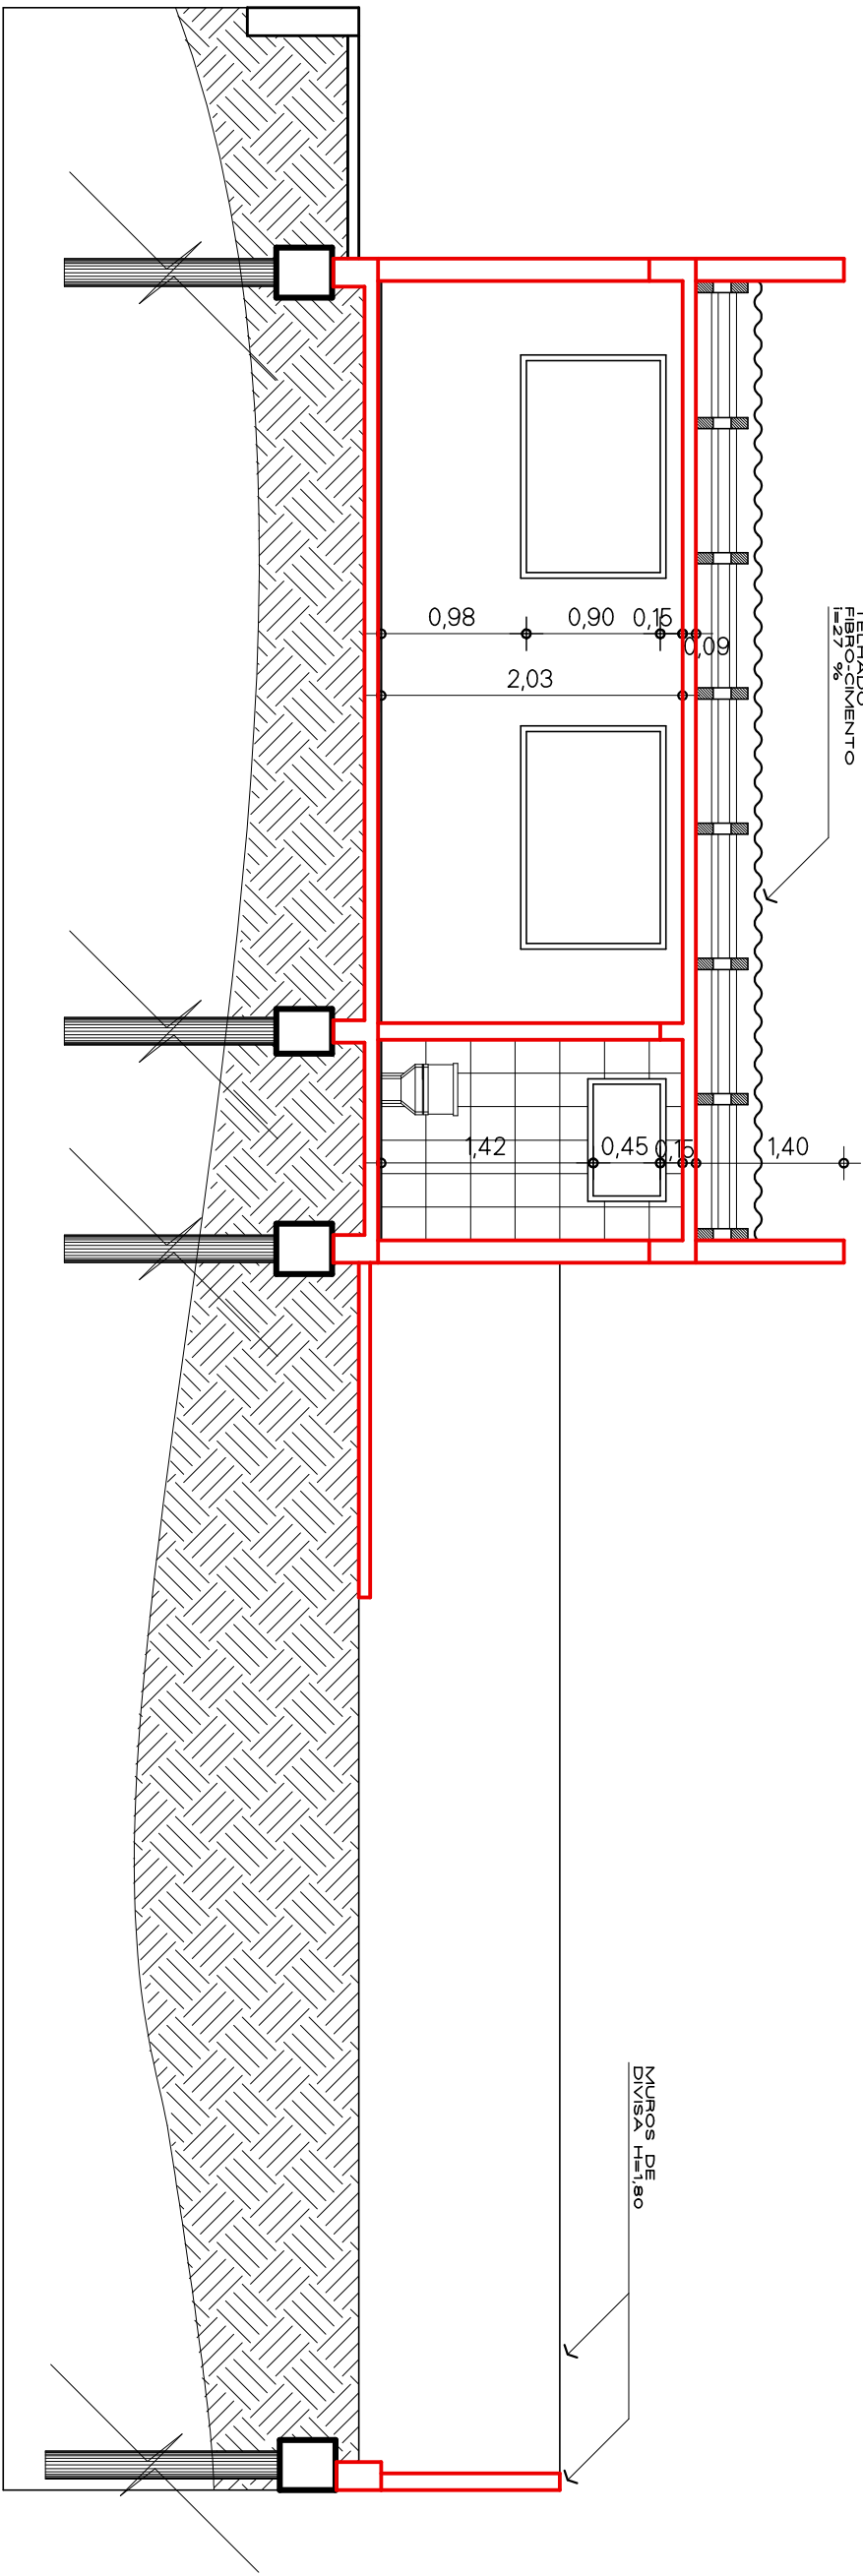

CORTE TRANSVERSAL BB'

- LEGENDA
- PAREDES A DEMOLIR ( COR AMARELA )
  - DIVISÓRIA LEVE A CONSTRUIR ( COR VERMELHA )
  - PAREDES, LAJES A CONSTRUIR ( COR VERMELHA )

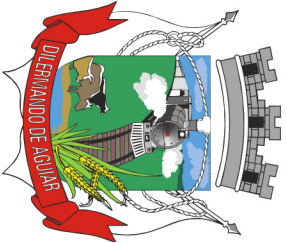

PRANCHA Nº 4B/5

|                                                                        |              |
|------------------------------------------------------------------------|--------------|
| PREFEITURA MUNICIPAL DE DILERMANDO DE AGUIAR                           |              |
| SECRETARIA DE AGRICULTURA                                              |              |
| LOCAL: RUA DUQUE DE CAXIAS, ESQUINA RUA JOÃO PINTO - BAIRRO CENTRO     |              |
| PROJETO - ARQUITETÔNICO                                                |              |
| CORTE TRANSVERSAL BB'                                                  |              |
| EDERSON JAGUARASSU<br>LOPES AQUISTAPASSE<br>ENGº CIVIL - CREA RS088107 |              |
| JOSÉ CLAITON SAUZEM ILHA<br>PREFEITO MUNICIPAL                         |              |
| DESENHO: E.J.L.A.                                                      | ESCALA: 1/75 |
| DATA: AGOSTO/2022                                                      |              |