




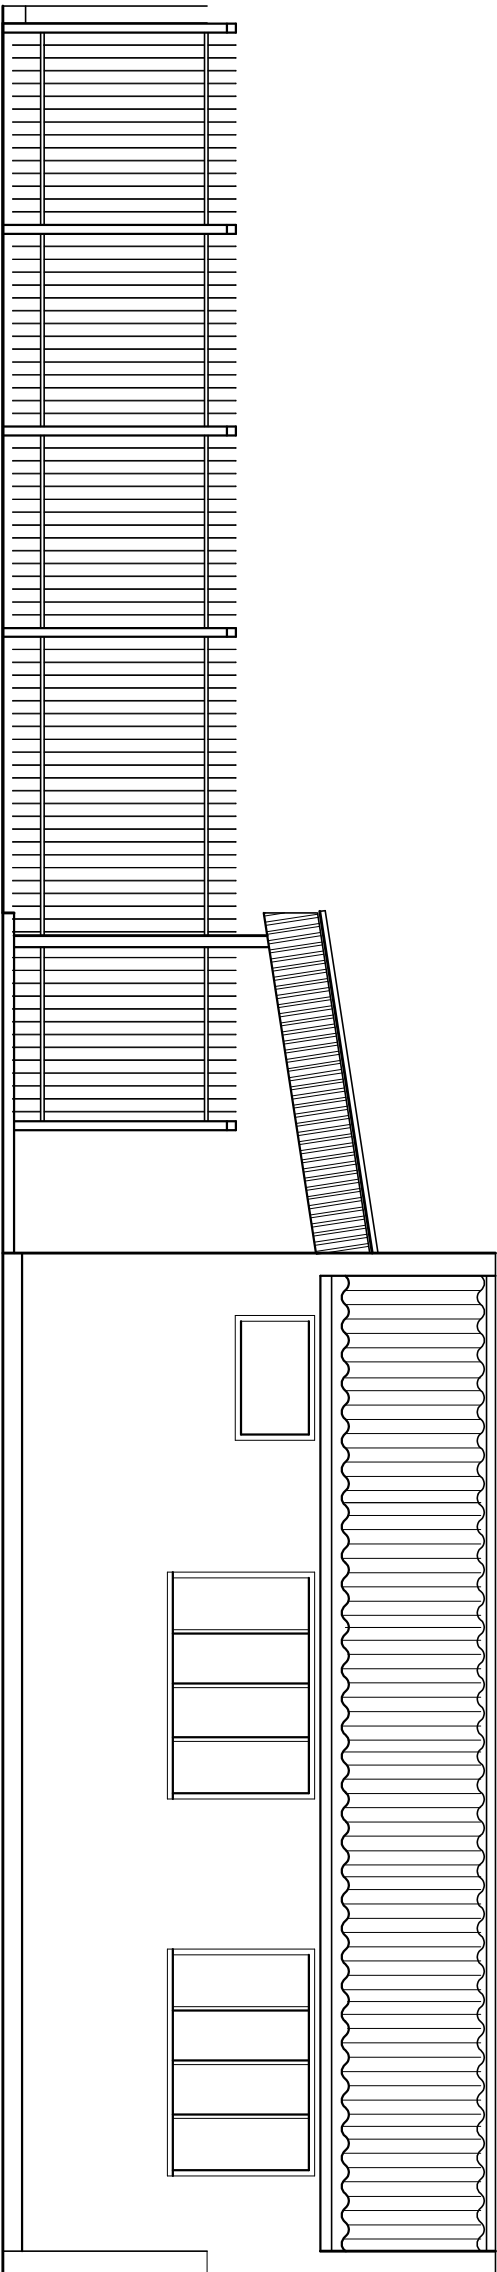

FACHADA POSTERIOR SUL

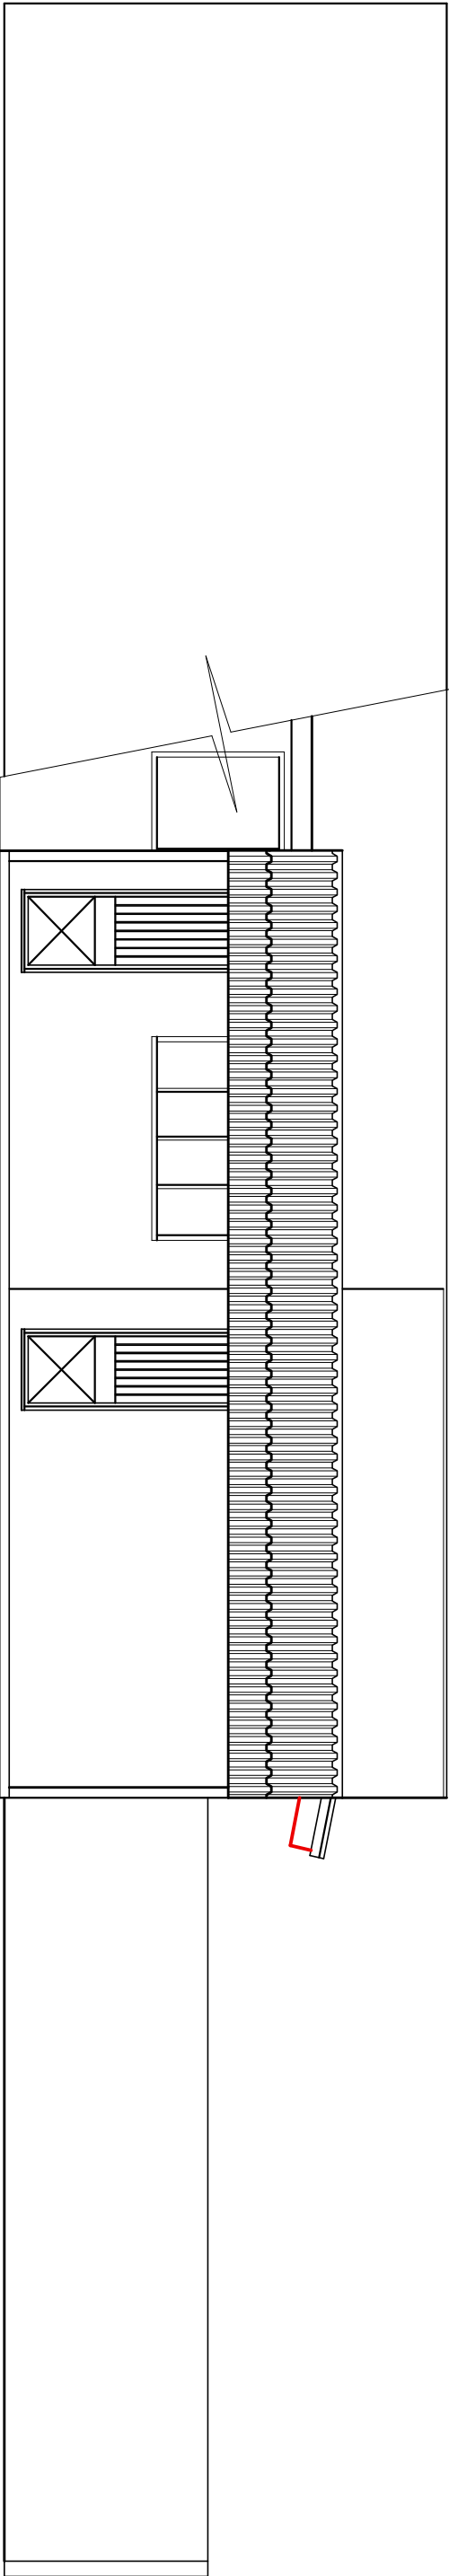

FACHADA LATERAL OESTE

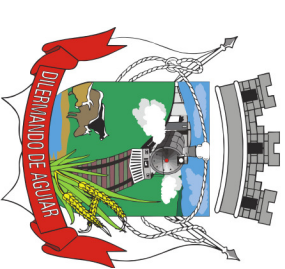

PRANCHA
Nº 3/5

PREFEITURA MUNICIPAL DE DILERMANDO DE AGUIAR			
SECRETARIA DE AGRICULTURA			
LOCAL: RUA DUQUE DE CAXIAS, ESQUINA RUA JOÃO PINTO - BAIRRO CENTRO			
PROJETO - ARQUITETÔNICO			
FACHADAS LATERAL OESTE E POSTERIOR SUL			
EDERSON JAGUARASSU LOPES AQUISTAPASSE ENGº CIVIL - CREA RS088107		JOSÉ CLAITON SAUZEM ILHA PREFEITO MUNICIPAL	
DESENHO: E.J.L.A.		ESCALA: 1/75	
		DATA: AGOSTO/2022	