



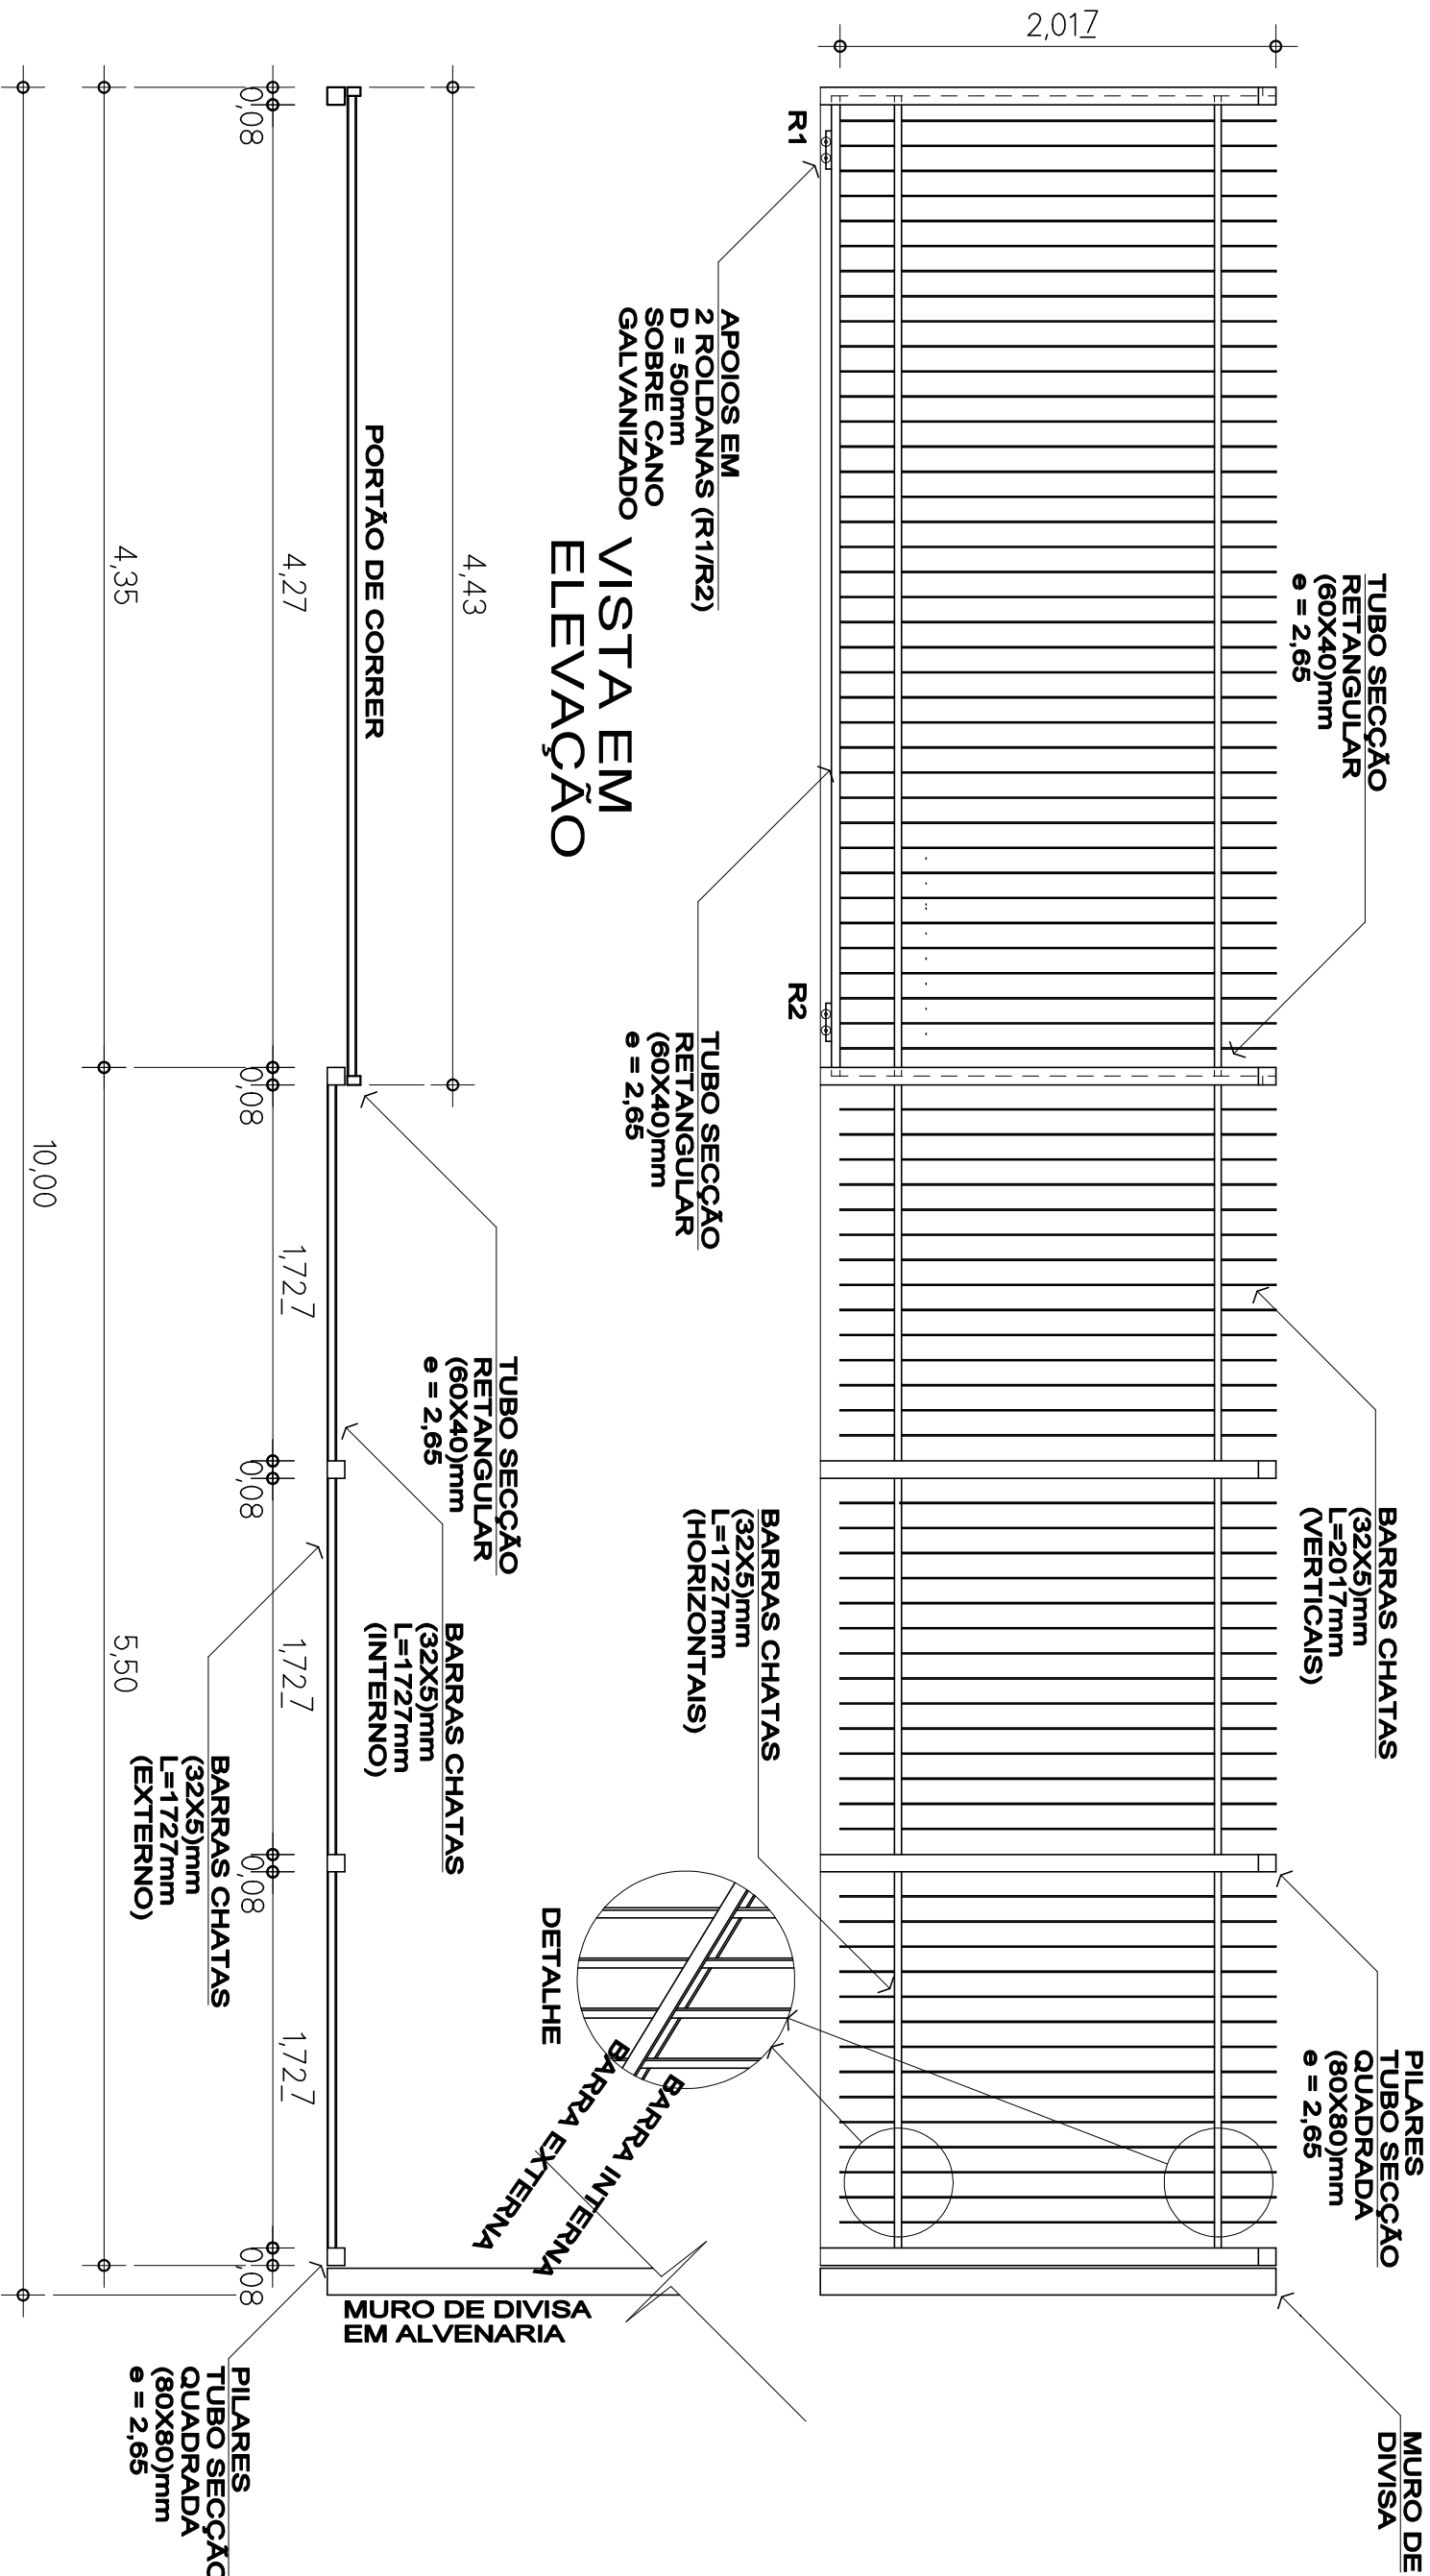

VISTA EM ELEVACÃO

VISTA EM PLANTA

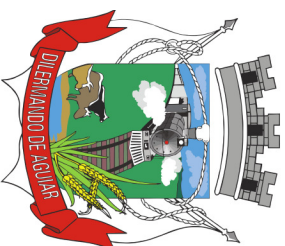

PRANCHA
5/5

PREFEITURA MUNICIPAL DE DILERMANDO DE AGUIAR			
SECRETARIA DE AGRICULTURA			
LOCAL: RUA DUQUE DE CAXIAS, ESQUINA RUA JOÃO PINTO - BAIRRO CENTRO			
PROJETO - ARQUITETÔNICO			
DETALHE - PORTÃO GARAGENS E GRADES			
EDERSON JAGUARASSÚ LOPES AQUISTAPASSE ENGº CIVIL - CREA RS088107		JOSÉ CLAITON SAUZEM ILHA PREFEITO MUNICIPAL	
DESENHO: E.J.L.A.		ESCALA: 1/33	
		DATA: JULHO/2022	