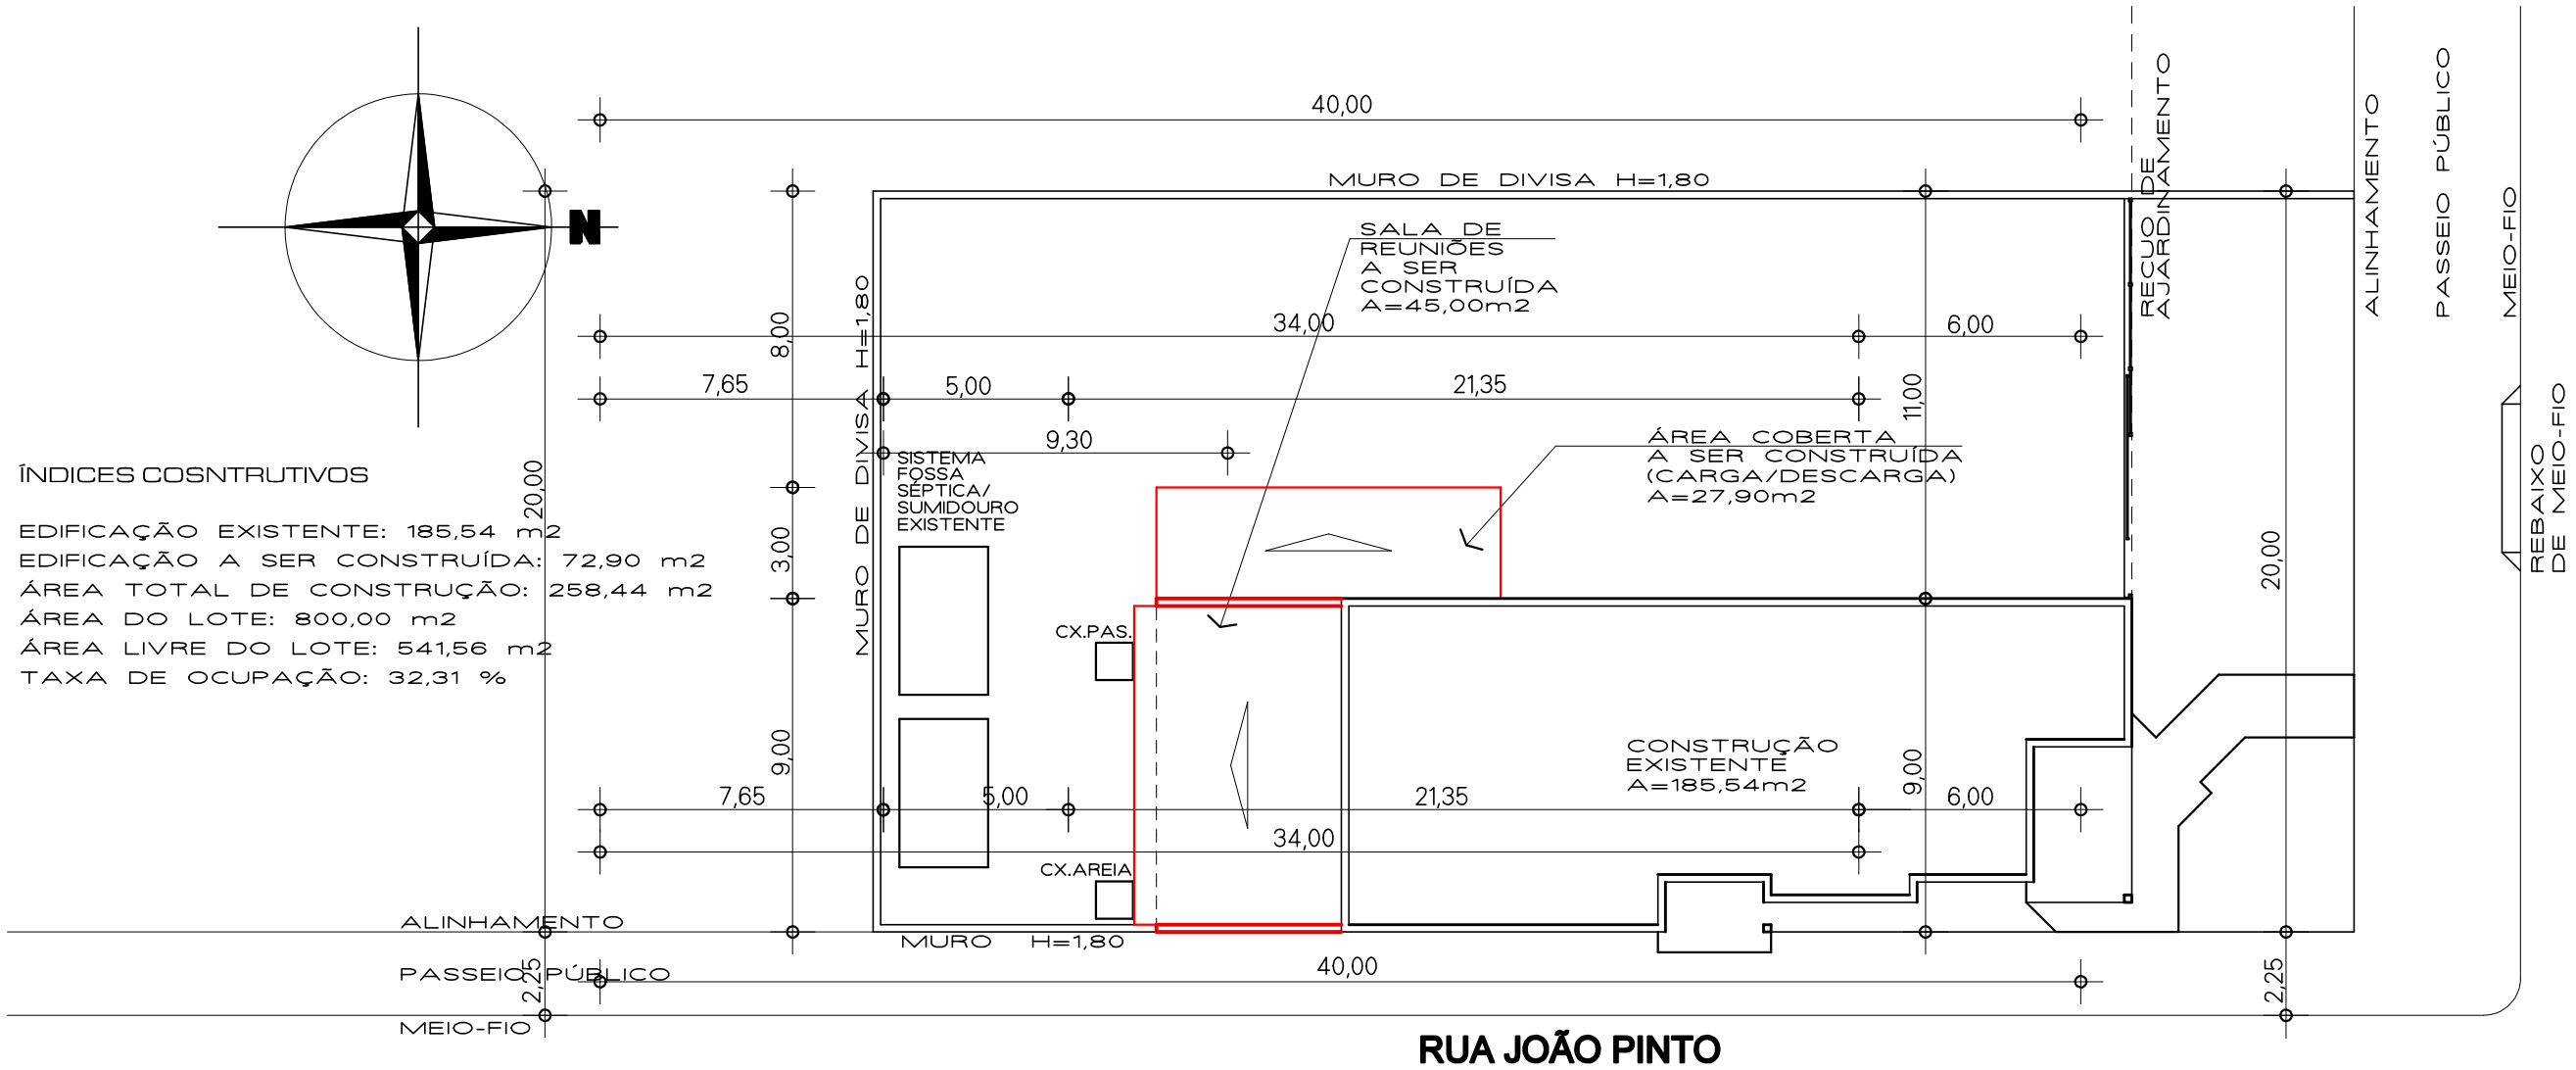

ÍNDICES COSNTRUTIVOS

EDIFICAÇÃO EXISTENTE: 185,54 m2
EDIFICAÇÃO A SER CONSTRUÍDA: 72,90 m2
ÁREA TOTAL DE CONSTRUÇÃO: 258,44 m2
ÁREA DO LOTE: 800,00 m2
ÁREA LIVRE DO LOTE: 541,56 m2
TAXA DE OCUPAÇÃO: 32,31 %

PLANTA LOCALIZAÇÃO
ESCALA 1:200

PLANTA SITUAÇÃO
ESCALA 1:500

PREFEITURA MUNICIPAL DE DILERMANDO DE AGUIAR

SECRETARIA DE AGRICULTURA

LOCAL: RUA DUQUE DE CAXIAS, ESQUINA RUA JOÃO PINTO - BAIRRO CENTRO

PROJETO - ARQUITETÔNICO

PLANTAS DE SITUAÇÃO E DE LOCALIZAÇÃO
AMPLIAÇÃO - SALA DE REUNIÕES

ARQ PRANCHA 1/5

EDERSON JAGUARASSÚ LOPES AQUISTAPASSE
ENG° CIVIL - CREA RS088107

JOSÉ CLAITON SAUZEM ILHA
PREFEITO MUNICIPAL

DESENHO: E.J.L.A. | ESCALA: INDICADAS | DATA: AGOST/2022