



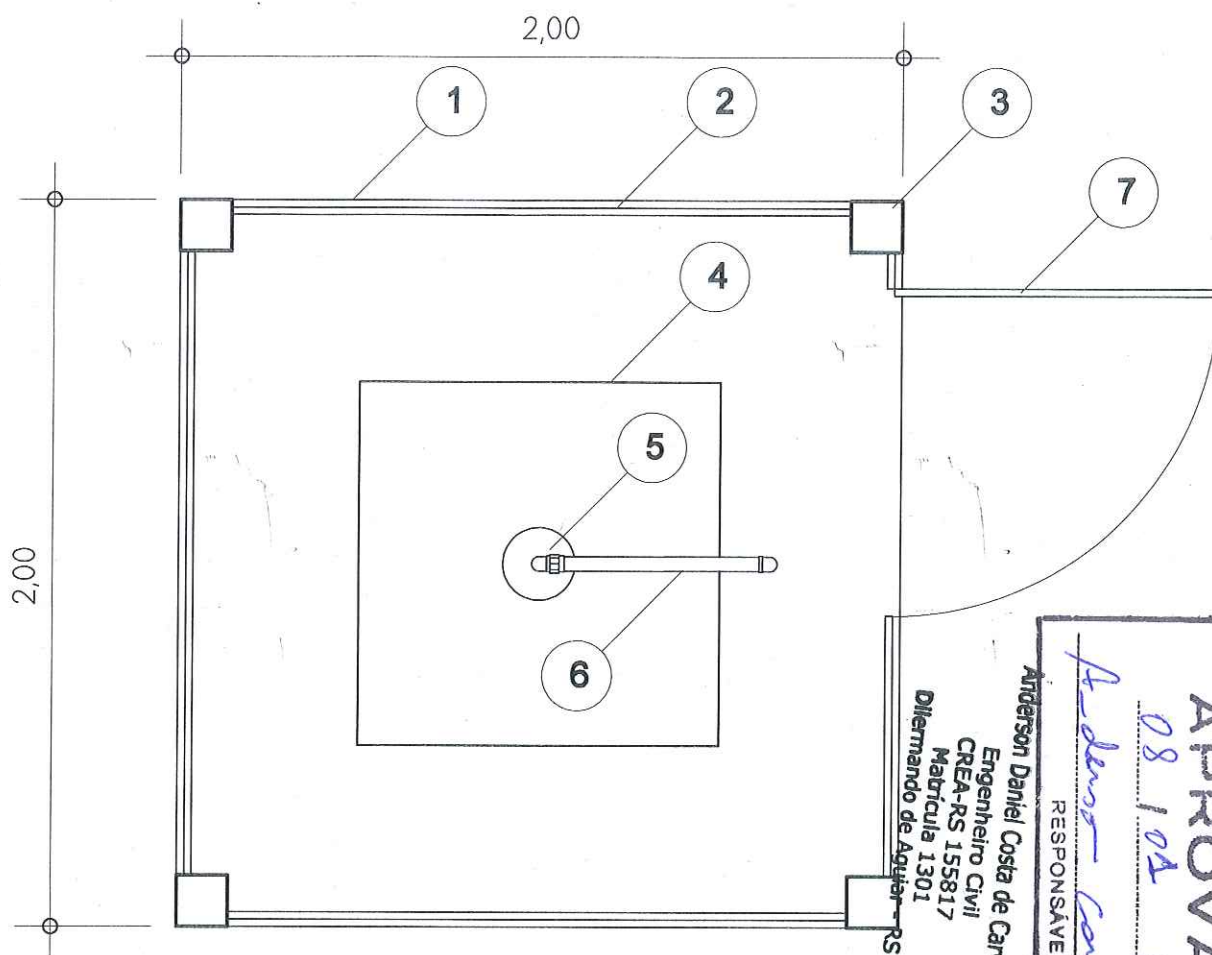

- 1 - LIMITE DA ÁREA RESTRITA AO ACESSO, 4,00m²
- 2 - TELA PROTETORA, ALTURA 2,00m
- 3 - MOIRÃO DE CONCRETO
- 4 - SELAGEM PROTEÇÃO SANITÁRIA EM CONCRETO (1,00X1,00X0,10)m
- 5 - PTP - POÇO TUBULAR PROFUNDO
(120m PROFUNDIDADE, DIÂMETRO 150mm)
- 6 - TUBULAÇÃO DE ADUÇÃO, Ø 50mm
(SEGUE À BOMBA DE RECALQUE E RESERVATÓRIO ELEVADO)
- 7 - PORTÃO DE ACESSO MANUTENÇÃO

LEGENDA

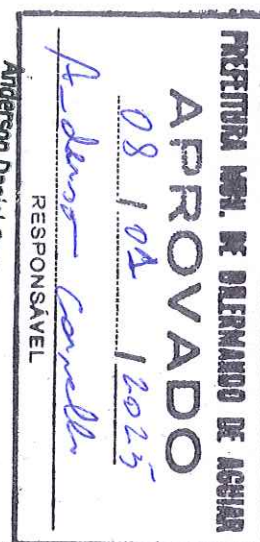

PRANCHA
HDS 2/2

PREFEITURA MUNICIPAL DE DILERMANDO DE AGUIAR

SECRETARIA DE ADMINISTRAÇÃO FAZENDA E PLANEJAMENTO, SETOR DE PROJETOS
LOCAL: RINCÃO DOS PINHEIRO

PROJETO HIDRÁULICO REDE RAMIFICADA DE DISTRIBUIÇÃO DE ÁGUA DETALHE POÇO

Anderson Daniel Costa de Carvalho *Jorge Alberto Pereira Saidelles*
Anderson Daniel Costa de Carvalho Jorge Alberto Pereira Saidelles
Engenheiro Civil Engenheiro Civil
CREA-RS 155817 CREA-RS 155817
Matrícula 1301 Matrícula 1301

DESENHO E ELABORAÇÃO
Dilermando de Aguiar - RS

ESCALA: 1/20

DATA: Janeiro/2025