

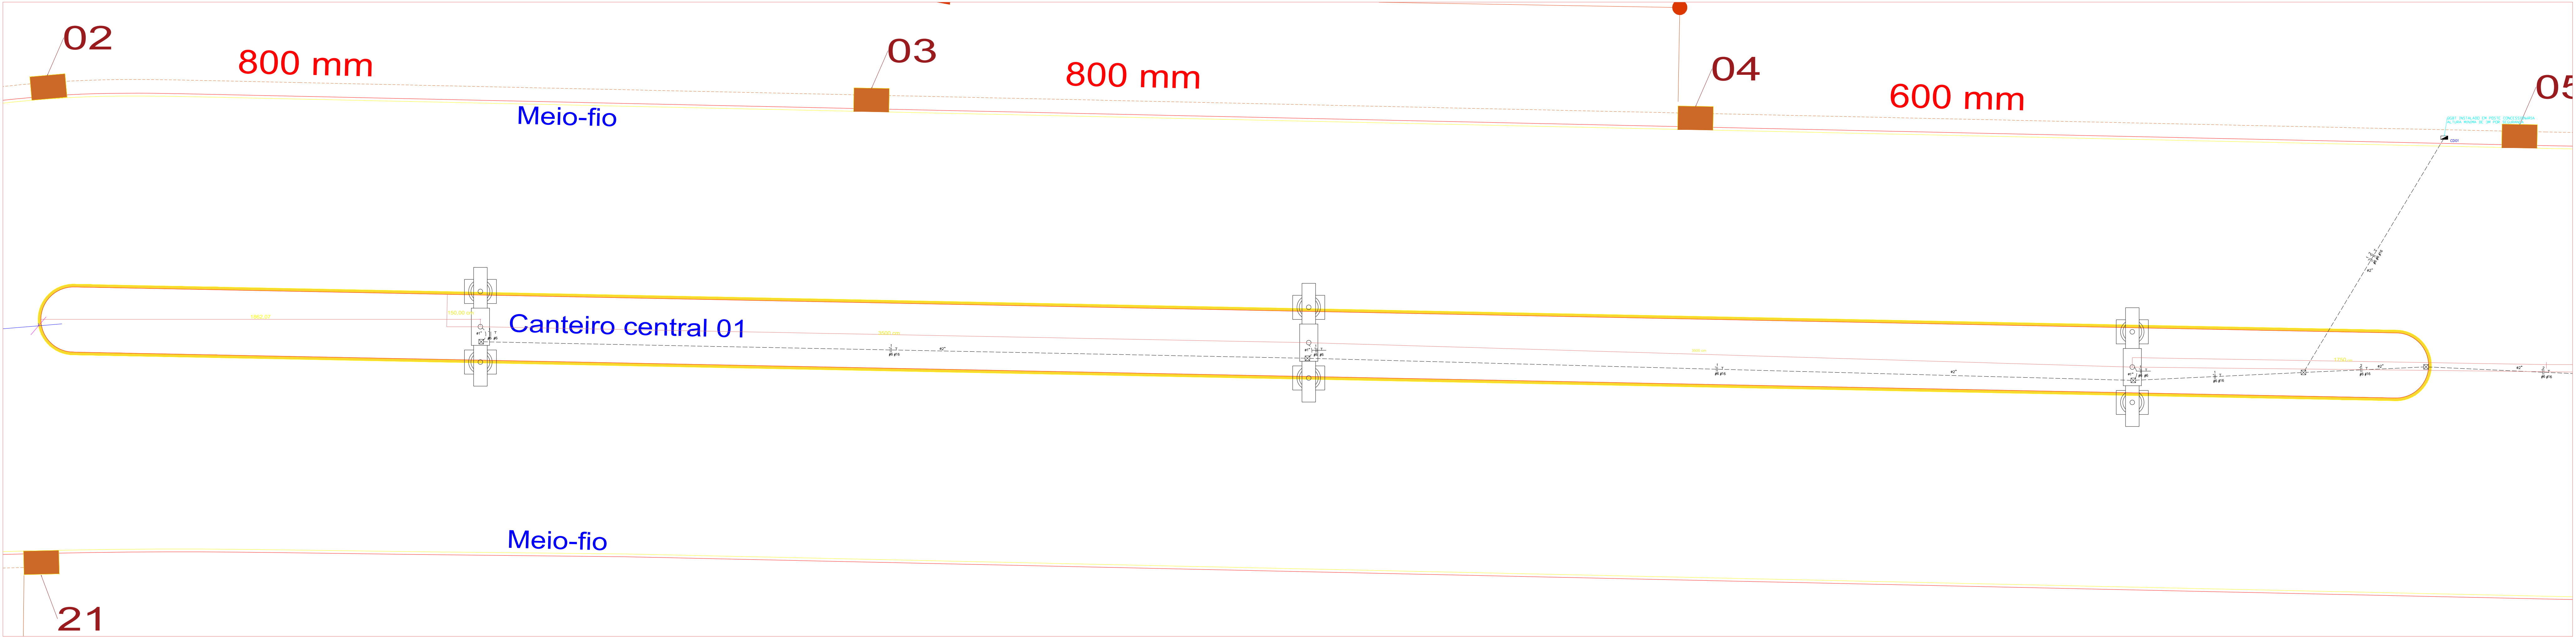
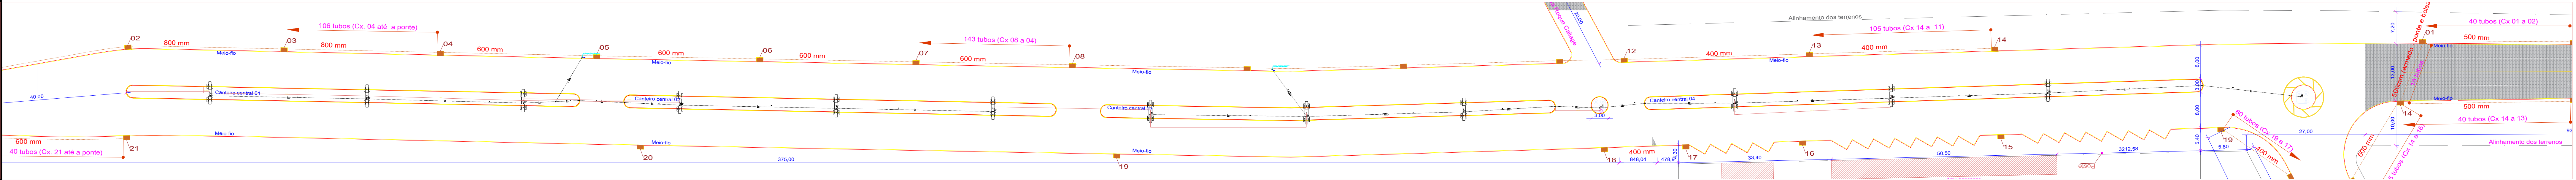


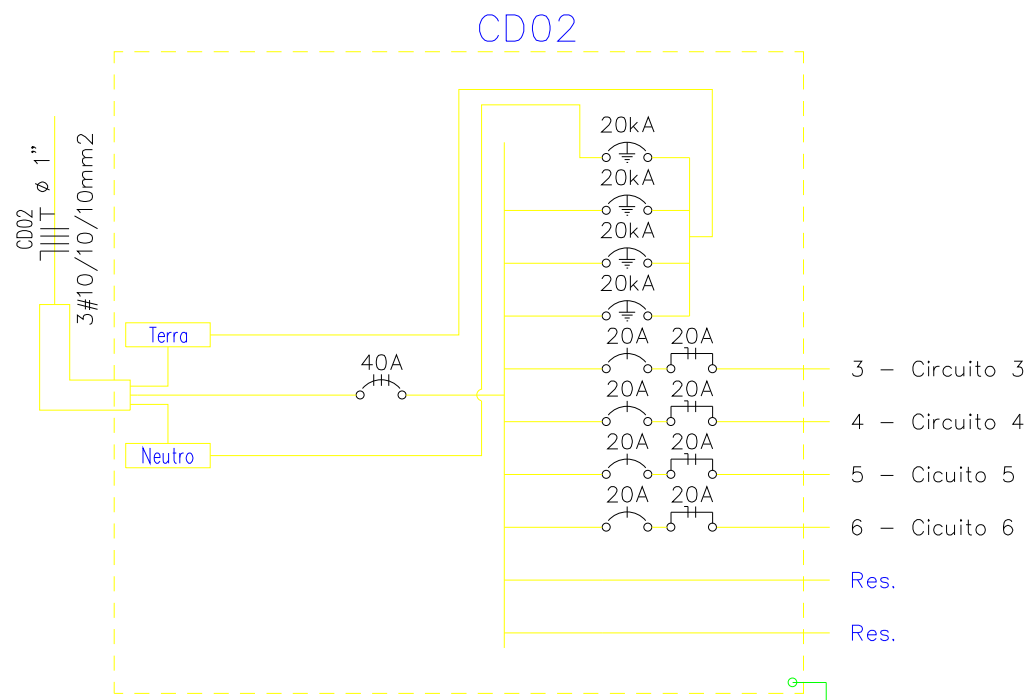

Quadro de Cargas											
CD01											
Circ.	Descrição	Tomadas	Pol. 300W	Pol. 600W	Pol. 900W	Pol. 1200W	Pol. 1500W	Pol. 1800W	Pol. 2100W	Pol. 2400W	Obs.
1	Circuito 1	3	900	1800	2700	3600	4500	5400	6300	7200	Obs.
2	Circuito 2	3	900	1800	2700	3600	4500	5400	6300	7200	Obs.
Total		6	1800	3600	5400	7200	9000	10800	12600	14400	
Potência Demandada: 100% (2160.0 W) (2273.7 V.A)											
Corrente nas Fases: A=5.2A B=5.2A											

Quadro de Cargas											
CD02											
Circ.	Descrição	Tomadas	Pol. 300W	Pol. 600W	Pol. 900W	Pol. 1200W	Pol. 1500W	Pol. 1800W	Pol. 2100W	Pol. 2400W	Obs.
3	Circuito 3	1	300	600	900	1200	1500	1800	2100	2400	Obs.
4	Circuito 4	1	300	600	900	1200	1500	1800	2100	2400	Obs.
5	Circuito 5	3	900	1800	2700	3600	4500	5400	6300	7200	Obs.
6	Circuito 6	1	300	600	900	1200	1500	1800	2100	2400	Obs.
Total		6	1800	3600	5400	7200	9000	10800	12600	14400	
Potência Demandada: 100% (3240.0 W) (3410.5 V.A)											
Corrente nas Fases: A=5.2A B=5.2A C=5.2A											

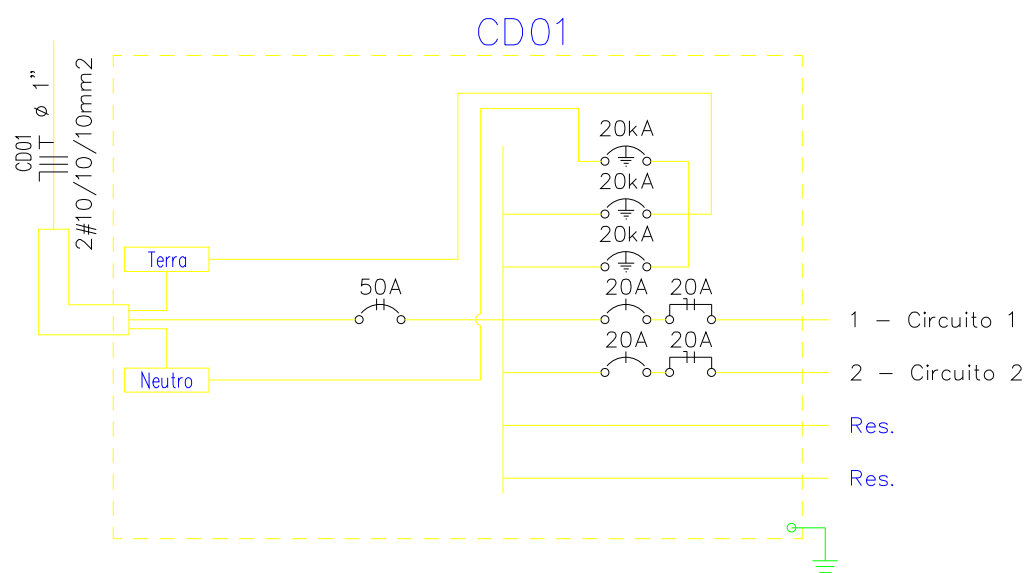

LEGENDA:

- LUMINARIA LED C 3 PONTOS
- LUMINARIA LED 2 PONTOS
- CAIXA DE PASSAGEM NO PISO
- QUADRO GERAL DE LUZ E FORÇA
- DISJUNTOR A SECO - DIN CURVA C 20A 1P
- DISJUNTOR A SECO - DIN CURVA C 50A 2P
- DISJUNTOR A SECO DIN CURVA C + DISPOSITIVO DR 10A 3P
- DISJUNTOR A SECO DIN CURVA C + DISPOSITIVO DR 20A 1P
- DISJUNTOR A SECO DIN CURVA C + DISPOSITIVO DR 32A 3P
- DPS CLASSE II 20KA 1P
- ELETRODUTO NO PISO
- NEUTRO, FASE, RETORNO, TERRA

CANTEIRO 1 AV. ROCHA VIEIRA

PREF. DILERMANDO DE AGUIAR ENG. ELET. GUSTAVO BELTRAME

CONT. ILUMINAÇÃO AV. ROCHA VIEIRA

DATA: 27/12/2021 ESCALA: 1:100 DESENHO: ENG. GUSTAVO

AV. ROCHA VIEIRA 01